




福清營造股份有限公司 互立機電工程股份有限公司 金光裕建築師事務所	工程名稱 PROJECT 興建大臺南會展中心統包工程	圖名 TITLE 一層平面圖	說明 NOTES	簽章 SIGNATURE	修正 REVISIONS						日期 DATE	2018.02.13	圖號 DWG NO. A201
					編號 REV NO.	日期 DATE	編號 REV NO.	日期 DATE	編號 REV NO.	日期 DATE	比例 SCALE	1:400	
											繪圖 DRAWN BY		
											校核 CHECKED BY		

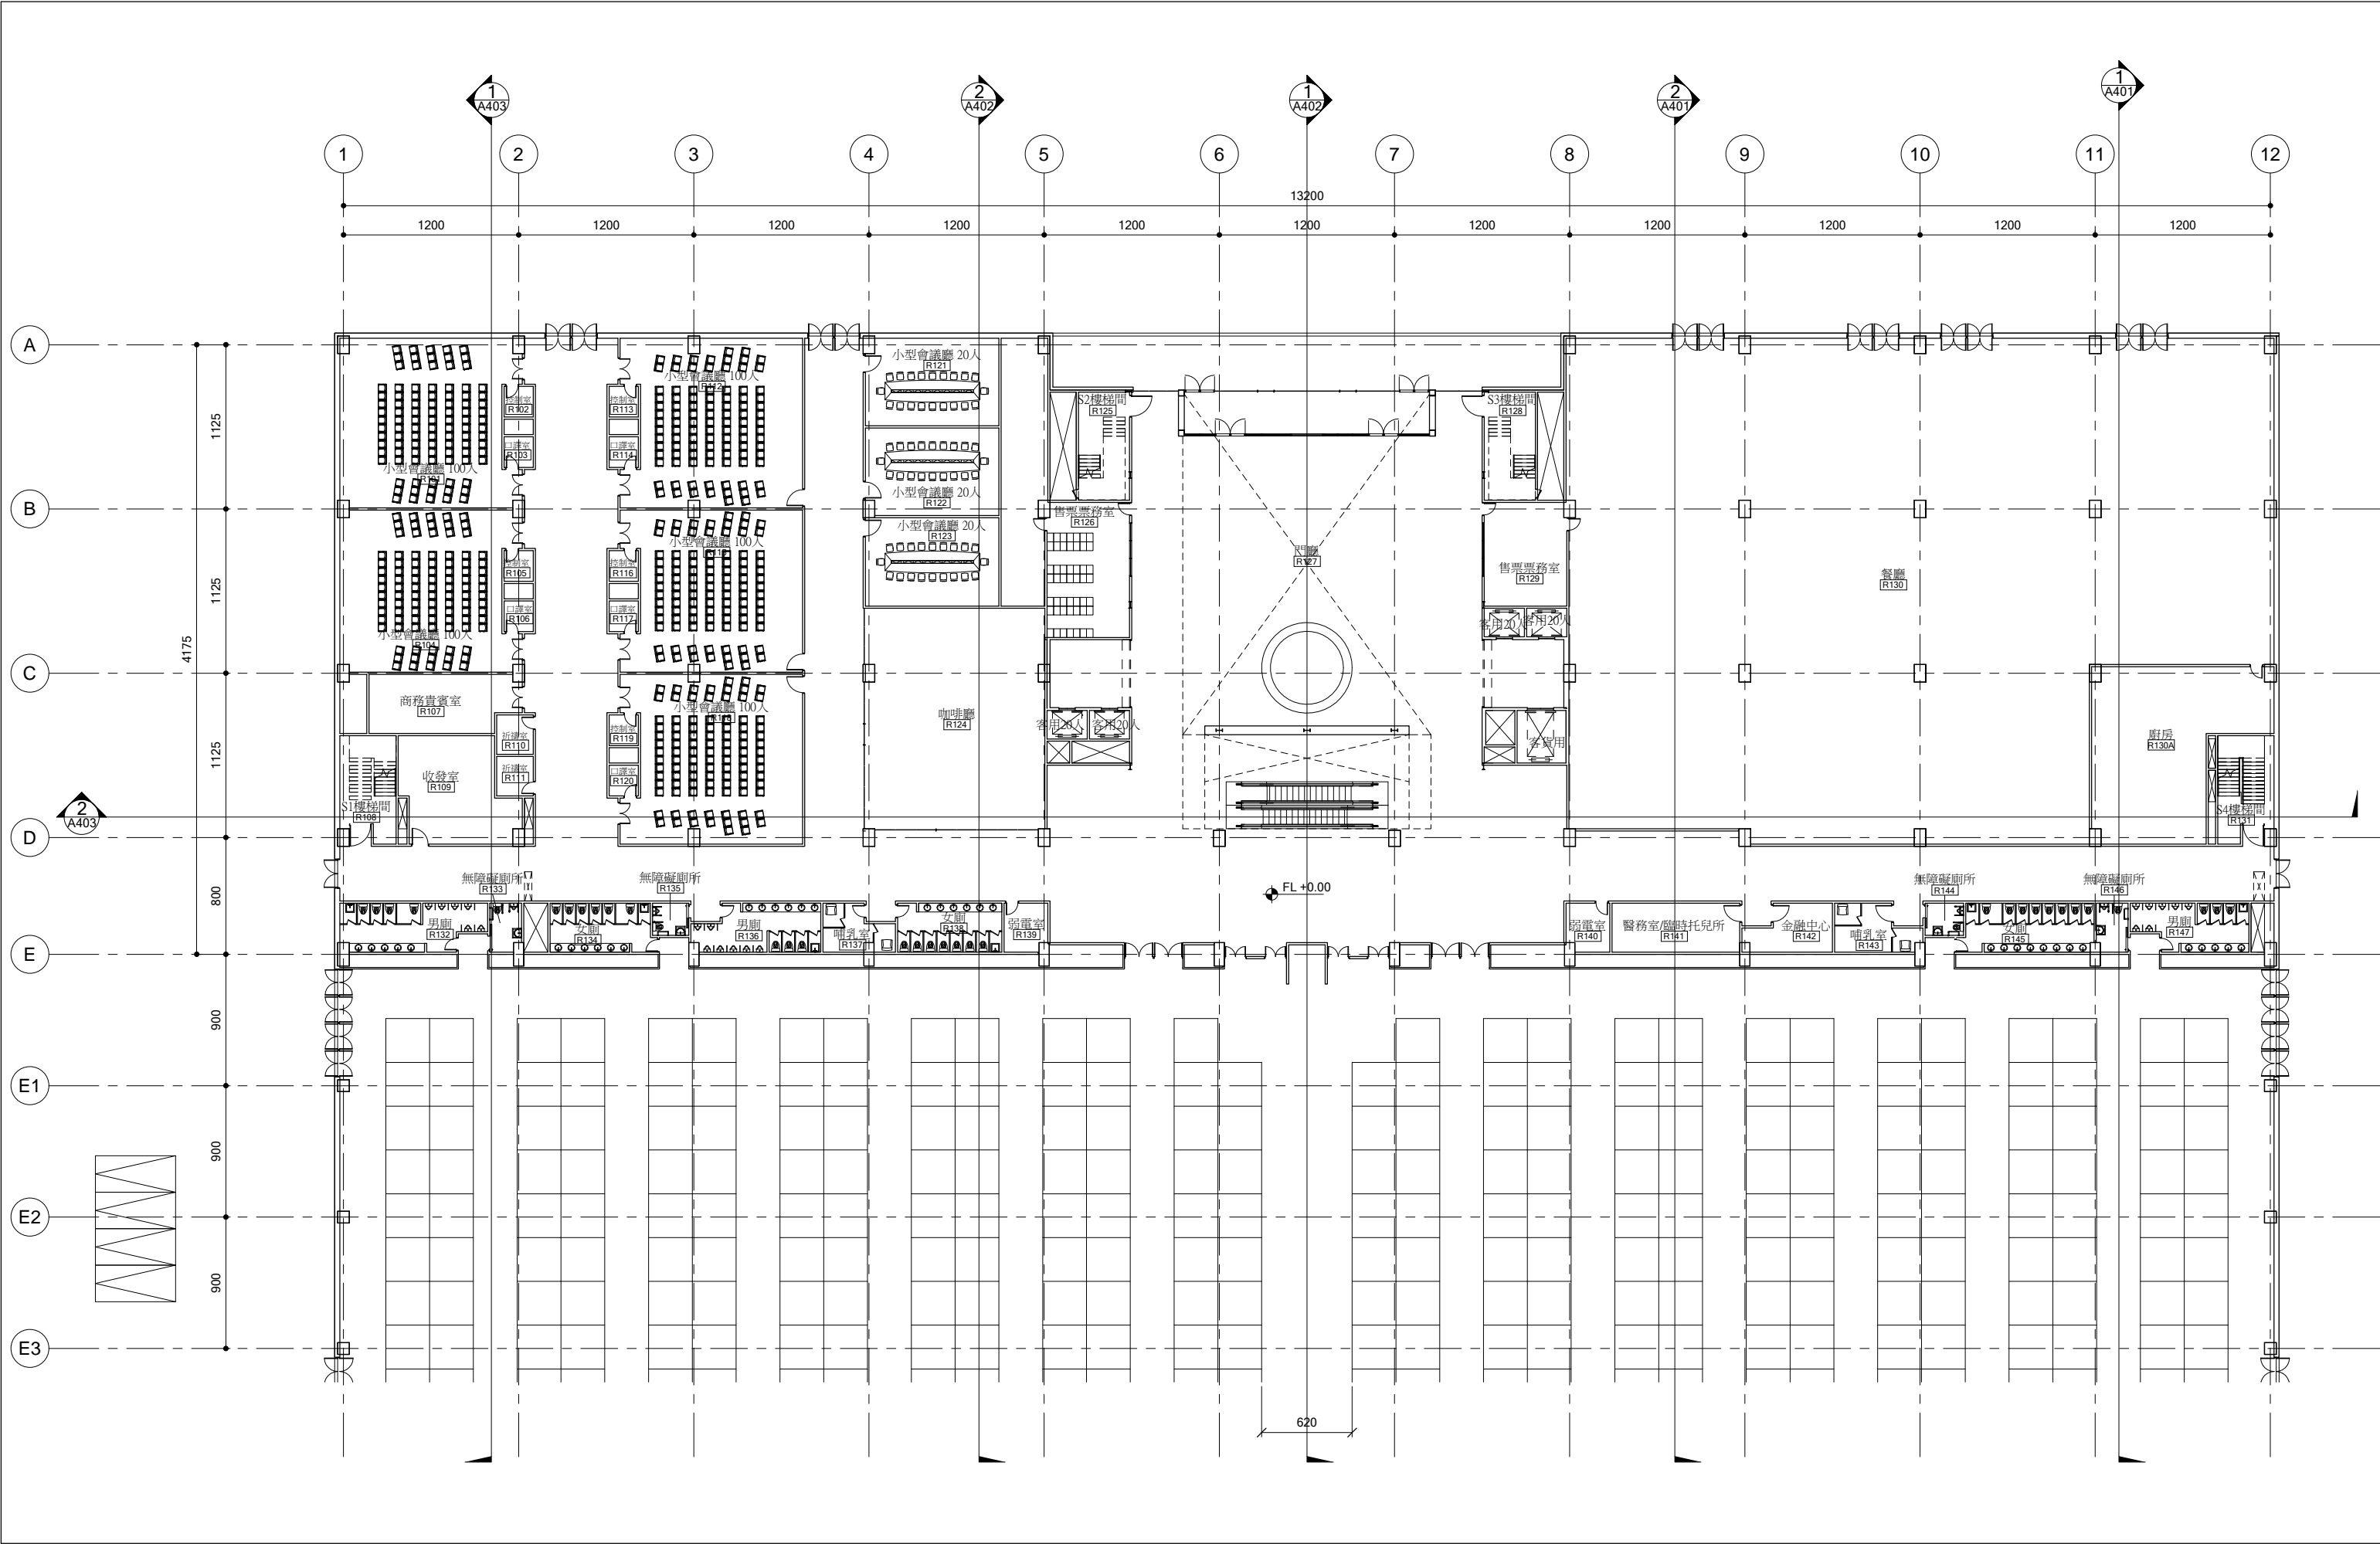


福清營造股份有限公司 互立機電工程股份有限公司 金光裕建築師事務所	工程名稱 PROJECT	圖名 TITLE	說明 NOTES	簽章 SIGNATURE	修正 REVISIONS						日期 DATE	2018.02.13	圖號 DWG NO.
	興建大臺南會展中心統包工程	一層平面圖-1/3			編號 REV NO.	日期 DATE	編號 REV NO.	日期 DATE	編號 REV NO.	日期 DATE	比例 SCALE	1 : 200	A201a
										繪圖 DRAWN BY			
										校核 CHECKED BY		張號 SHT NO.	

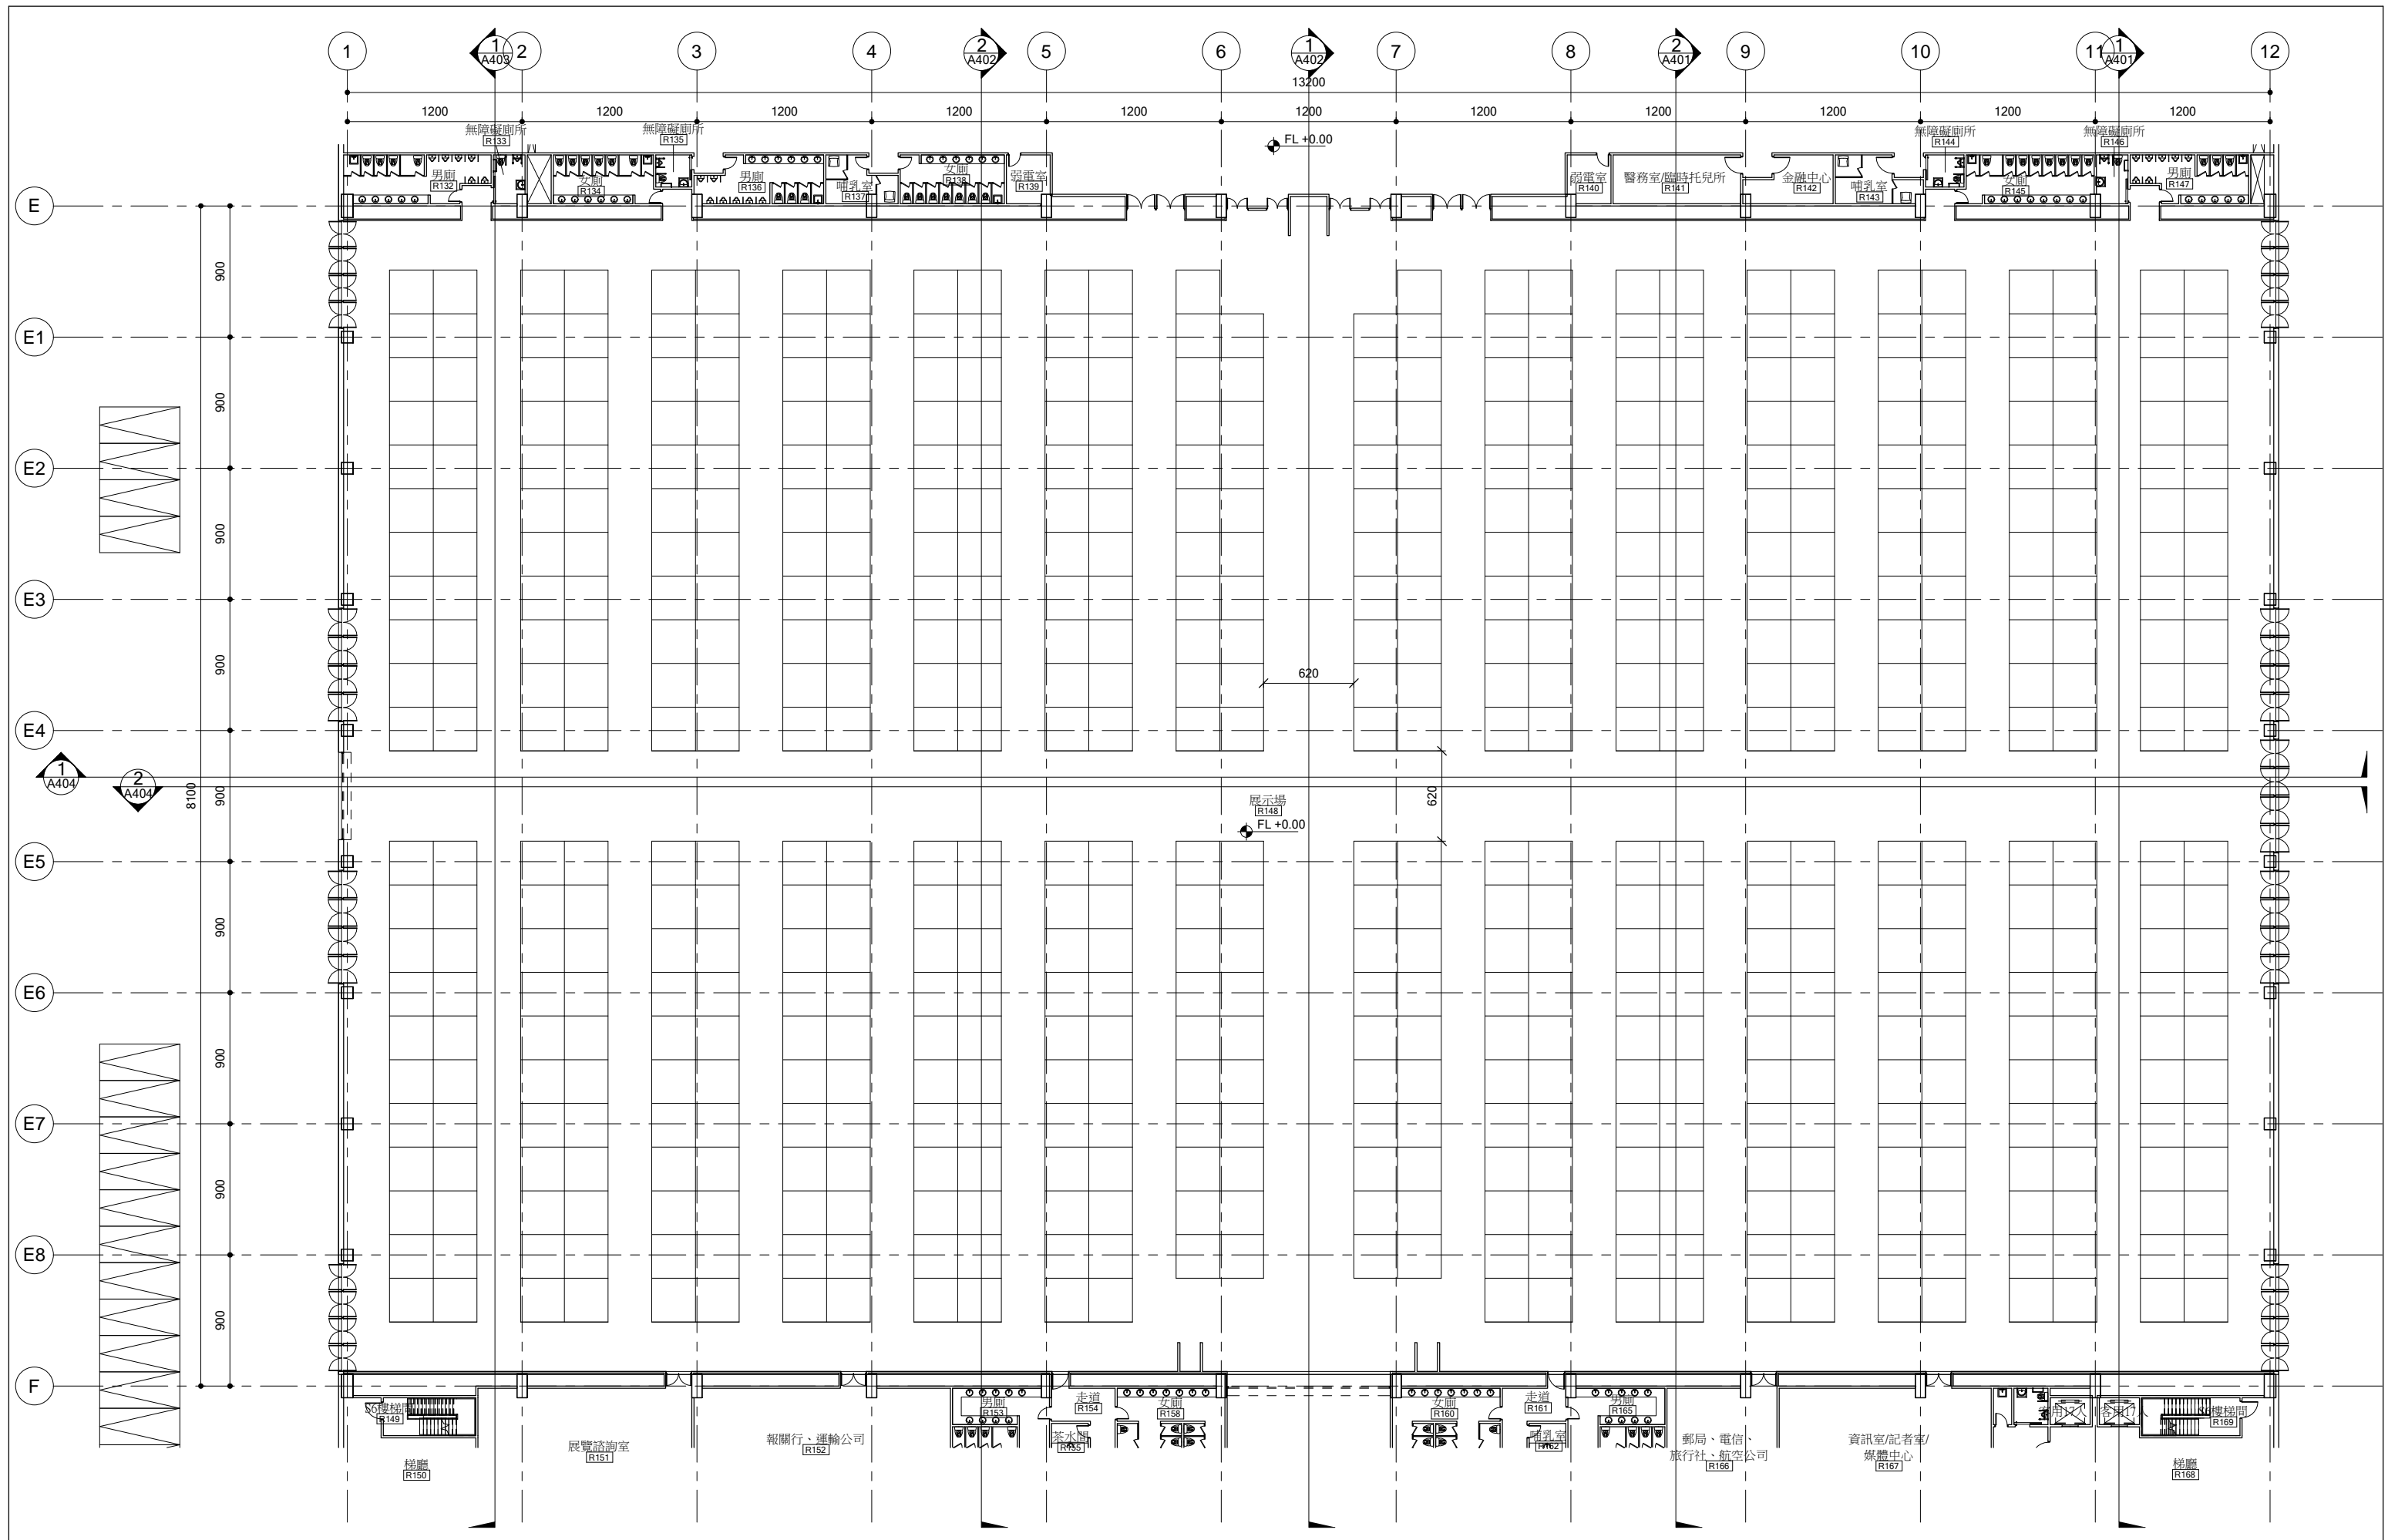



福清營造股份有限公司 互立機電工程股份有限公司 金光裕建築師事務所	工程名稱 PROJECT	圖名 TITLE	說明 NOTES	簽章 SIGNATURE	修正 REVISIONS						日期 DATE	2018.02.13	圖號 DWG NO. A201b 張號 SHT NO.
	興建大臺南會展中心統包工程	一層平面圖-2/3			編號 REV NO.	日期 DATE	編號 REV NO.	日期 DATE	編號 REV NO.	日期 DATE	比例 SCALE	1 : 200	
											繪圖 DRAWN BY		
											校核 CHECKED BY		

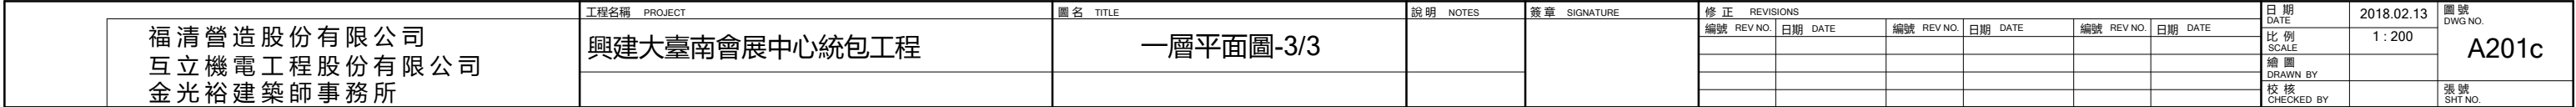


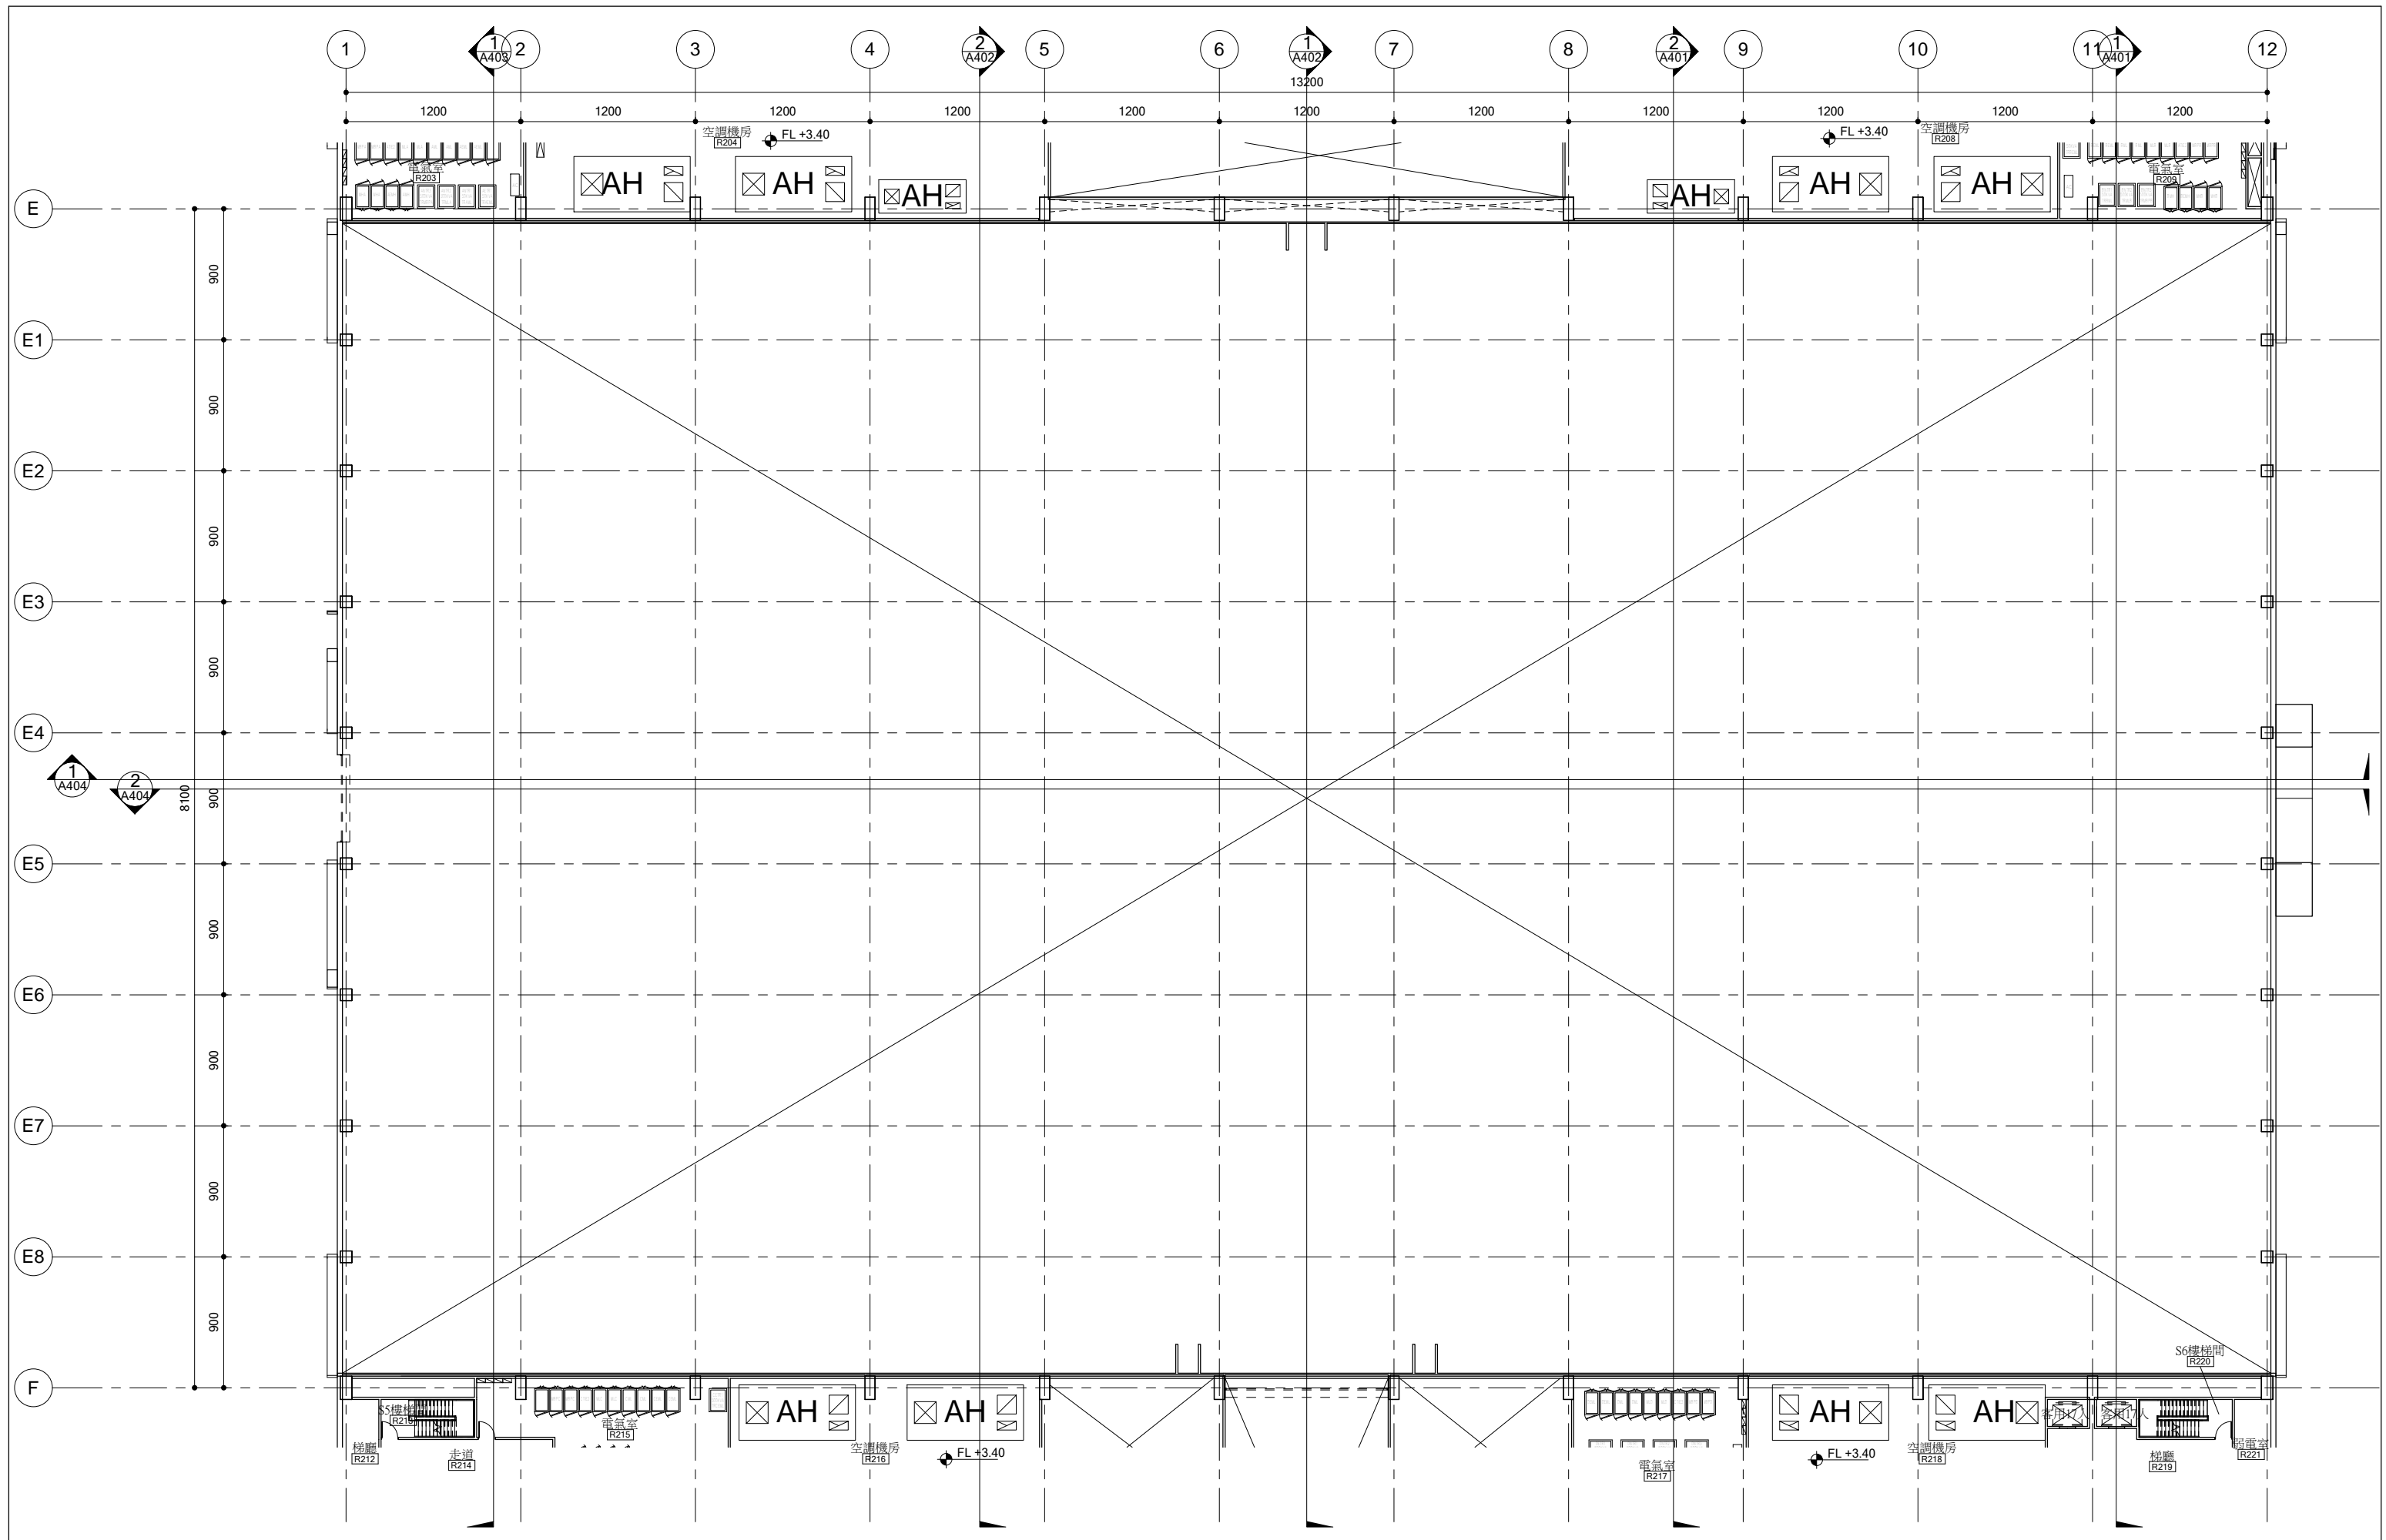


福清營造股份有限公司 互立機電工程股份有限公司 金光裕建築師事務所	工程名稱 PROJECT	圖名 TITLE	說明 NOTES	簽章 SIGNATURE	修正 REVISIONS						日期 DATE	2018.02.13	圖號 DWG NO. A202b 張號 SHT NO.
	興建大臺南會展中心統包工程	二層平面圖-2/3			編號 REV NO.	日期 DATE	編號 REV NO.	日期 DATE	編號 REV NO.	日期 DATE	比例 SCALE	1 : 200	
											繪圖 DRAWN BY		
											校核 CHECKED BY		

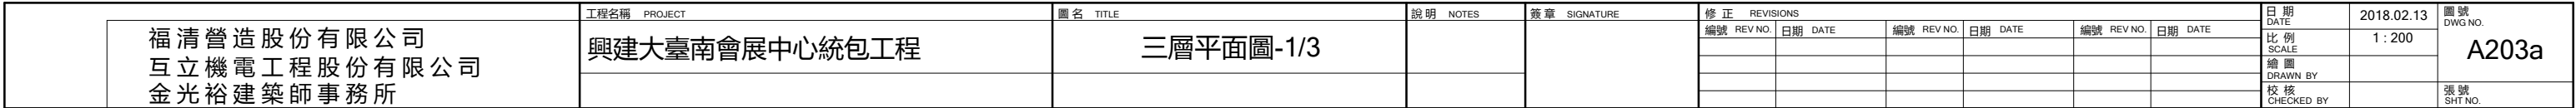


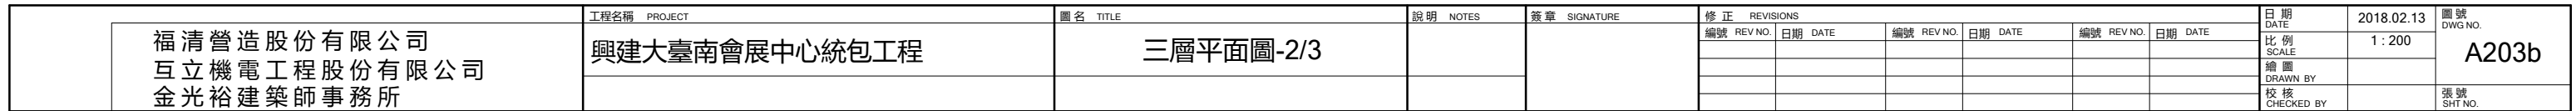


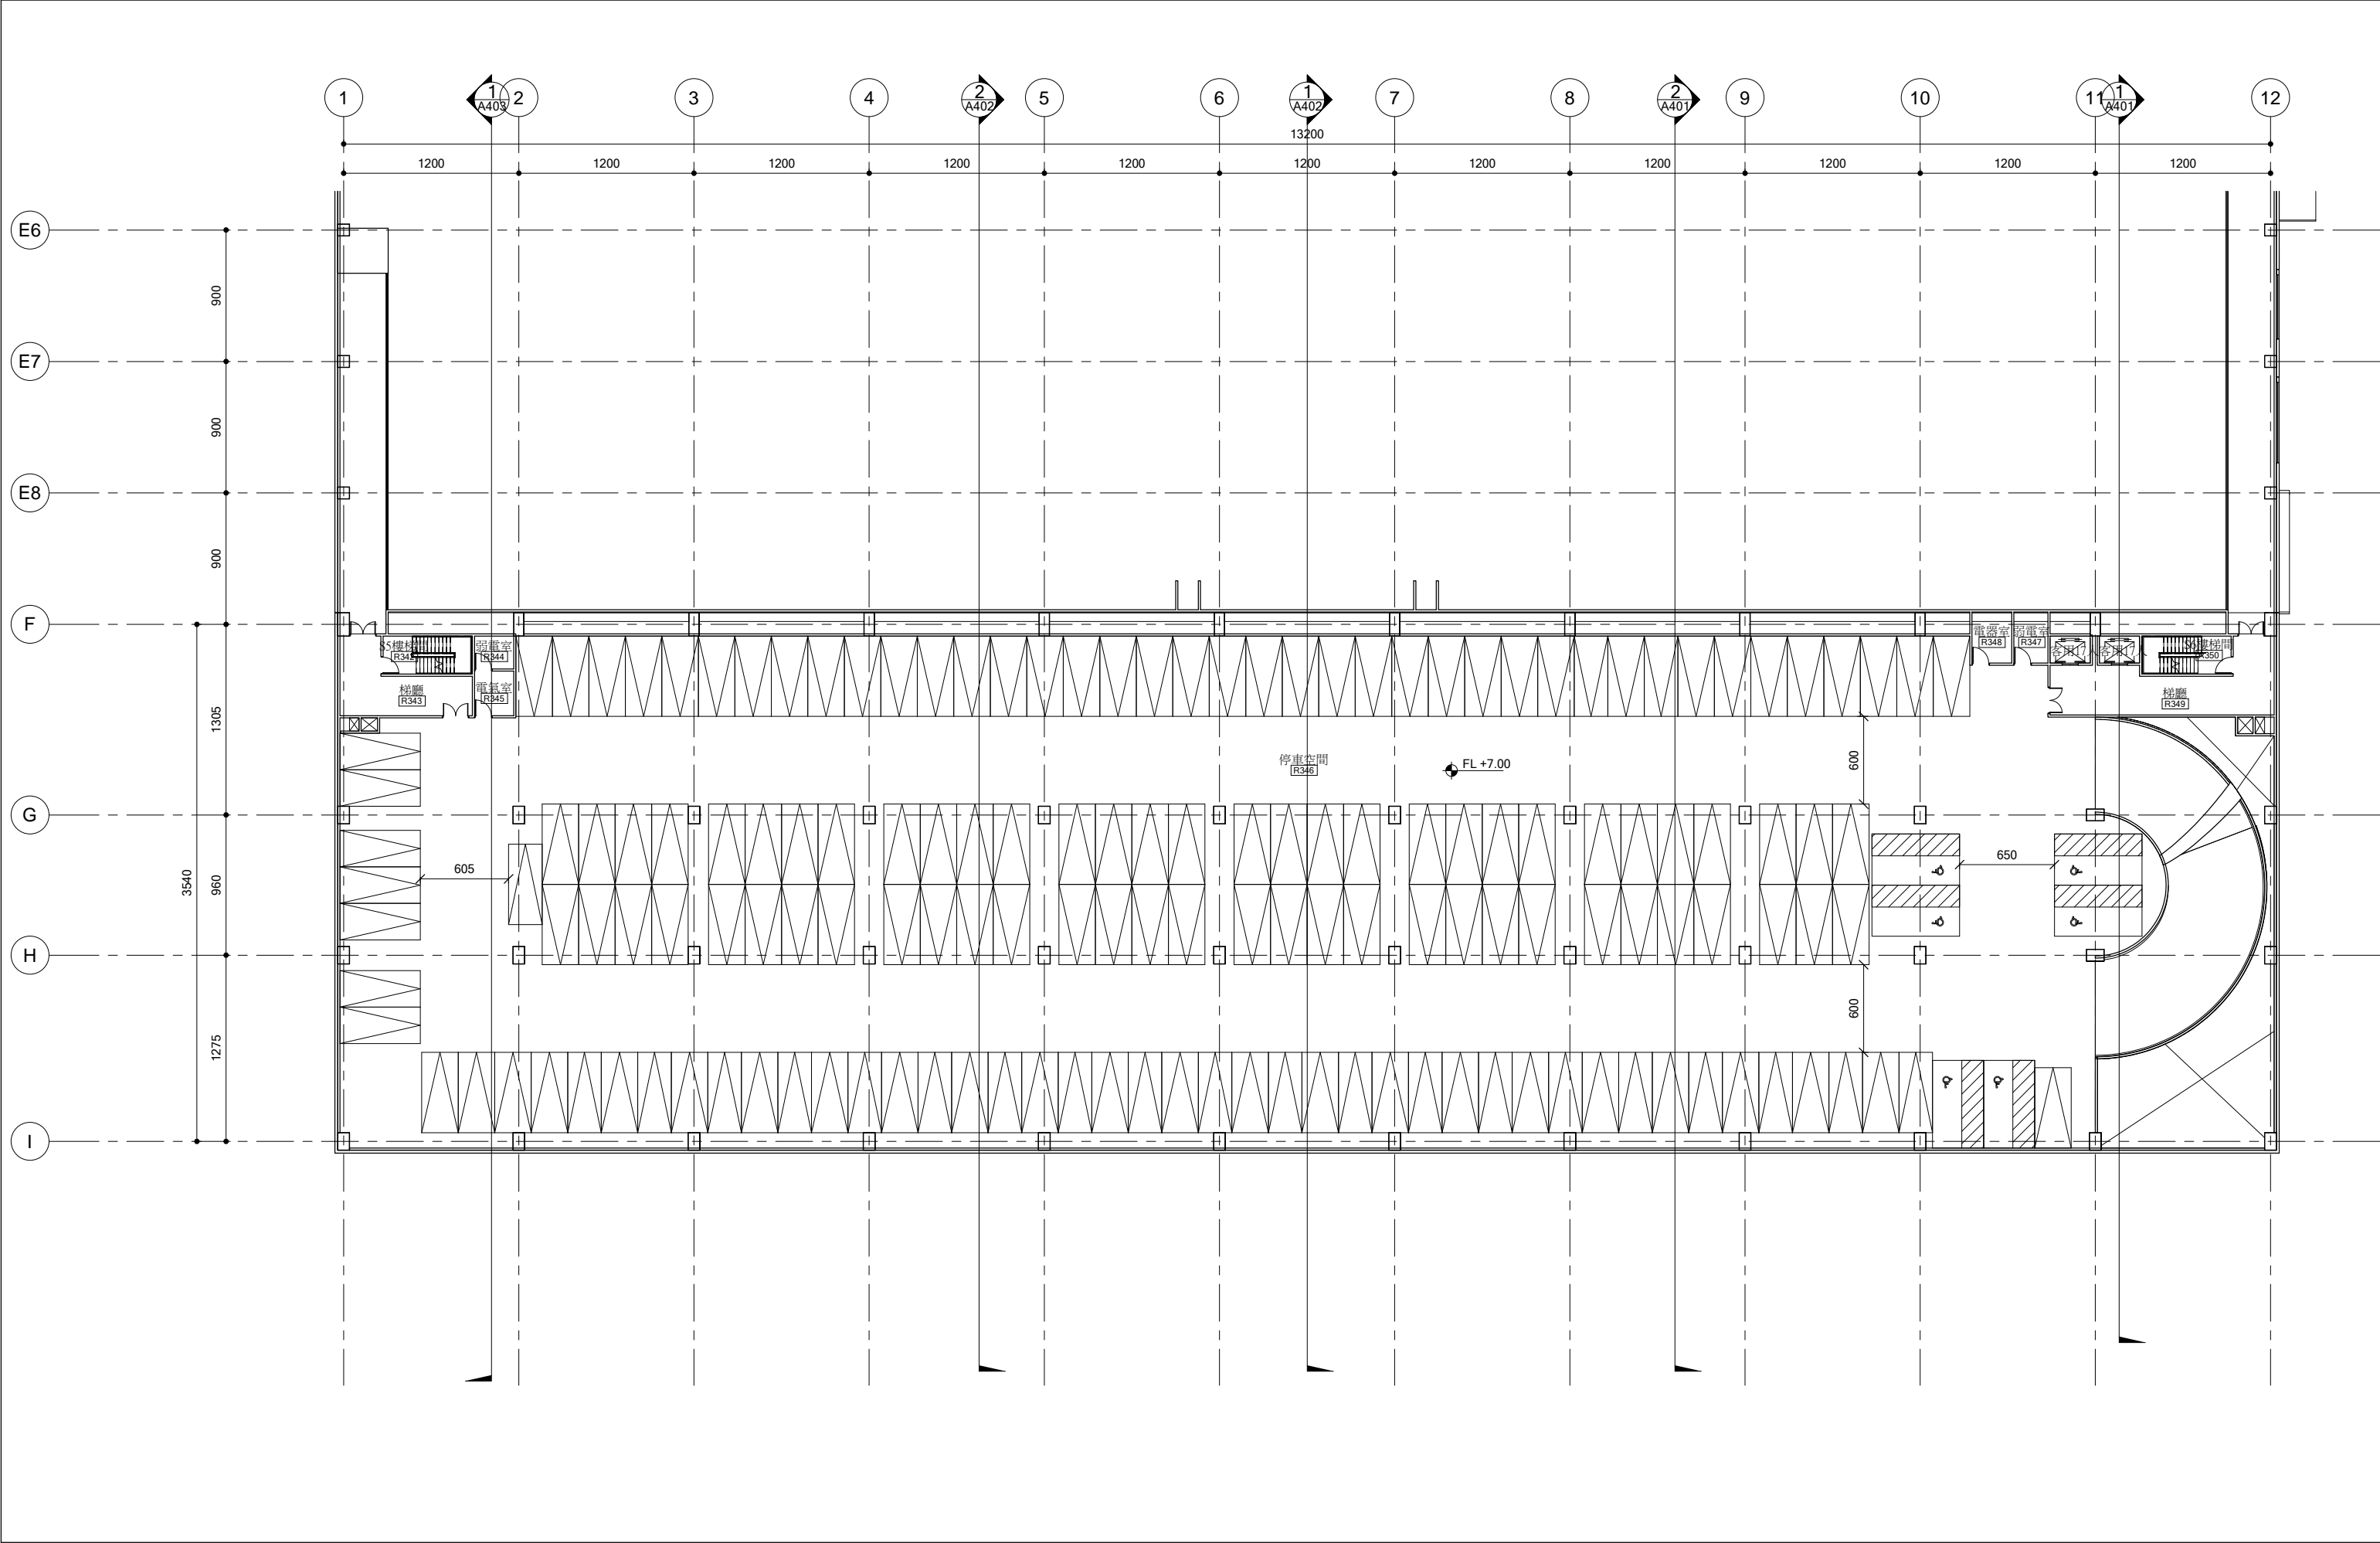


福清營造股份有限公司 互立機電工程股份有限公司 金光裕建築師事務所	工程名稱 PROJECT	圖名 TITLE	說明 NOTES	簽章 SIGNATURE	修正 REVISIONS						日期 DATE	2018.02.13	圖號 DWG NO.
	興建大臺南會展中心統包工程	三層平面圖-3/3			編號 REV NO.	日期 DATE	編號 REV NO.	日期 DATE	編號 REV NO.	日期 DATE	比例 SCALE	1:200	A203c
											繪圖 DRAWN BY		
											校核 CHECKED BY		

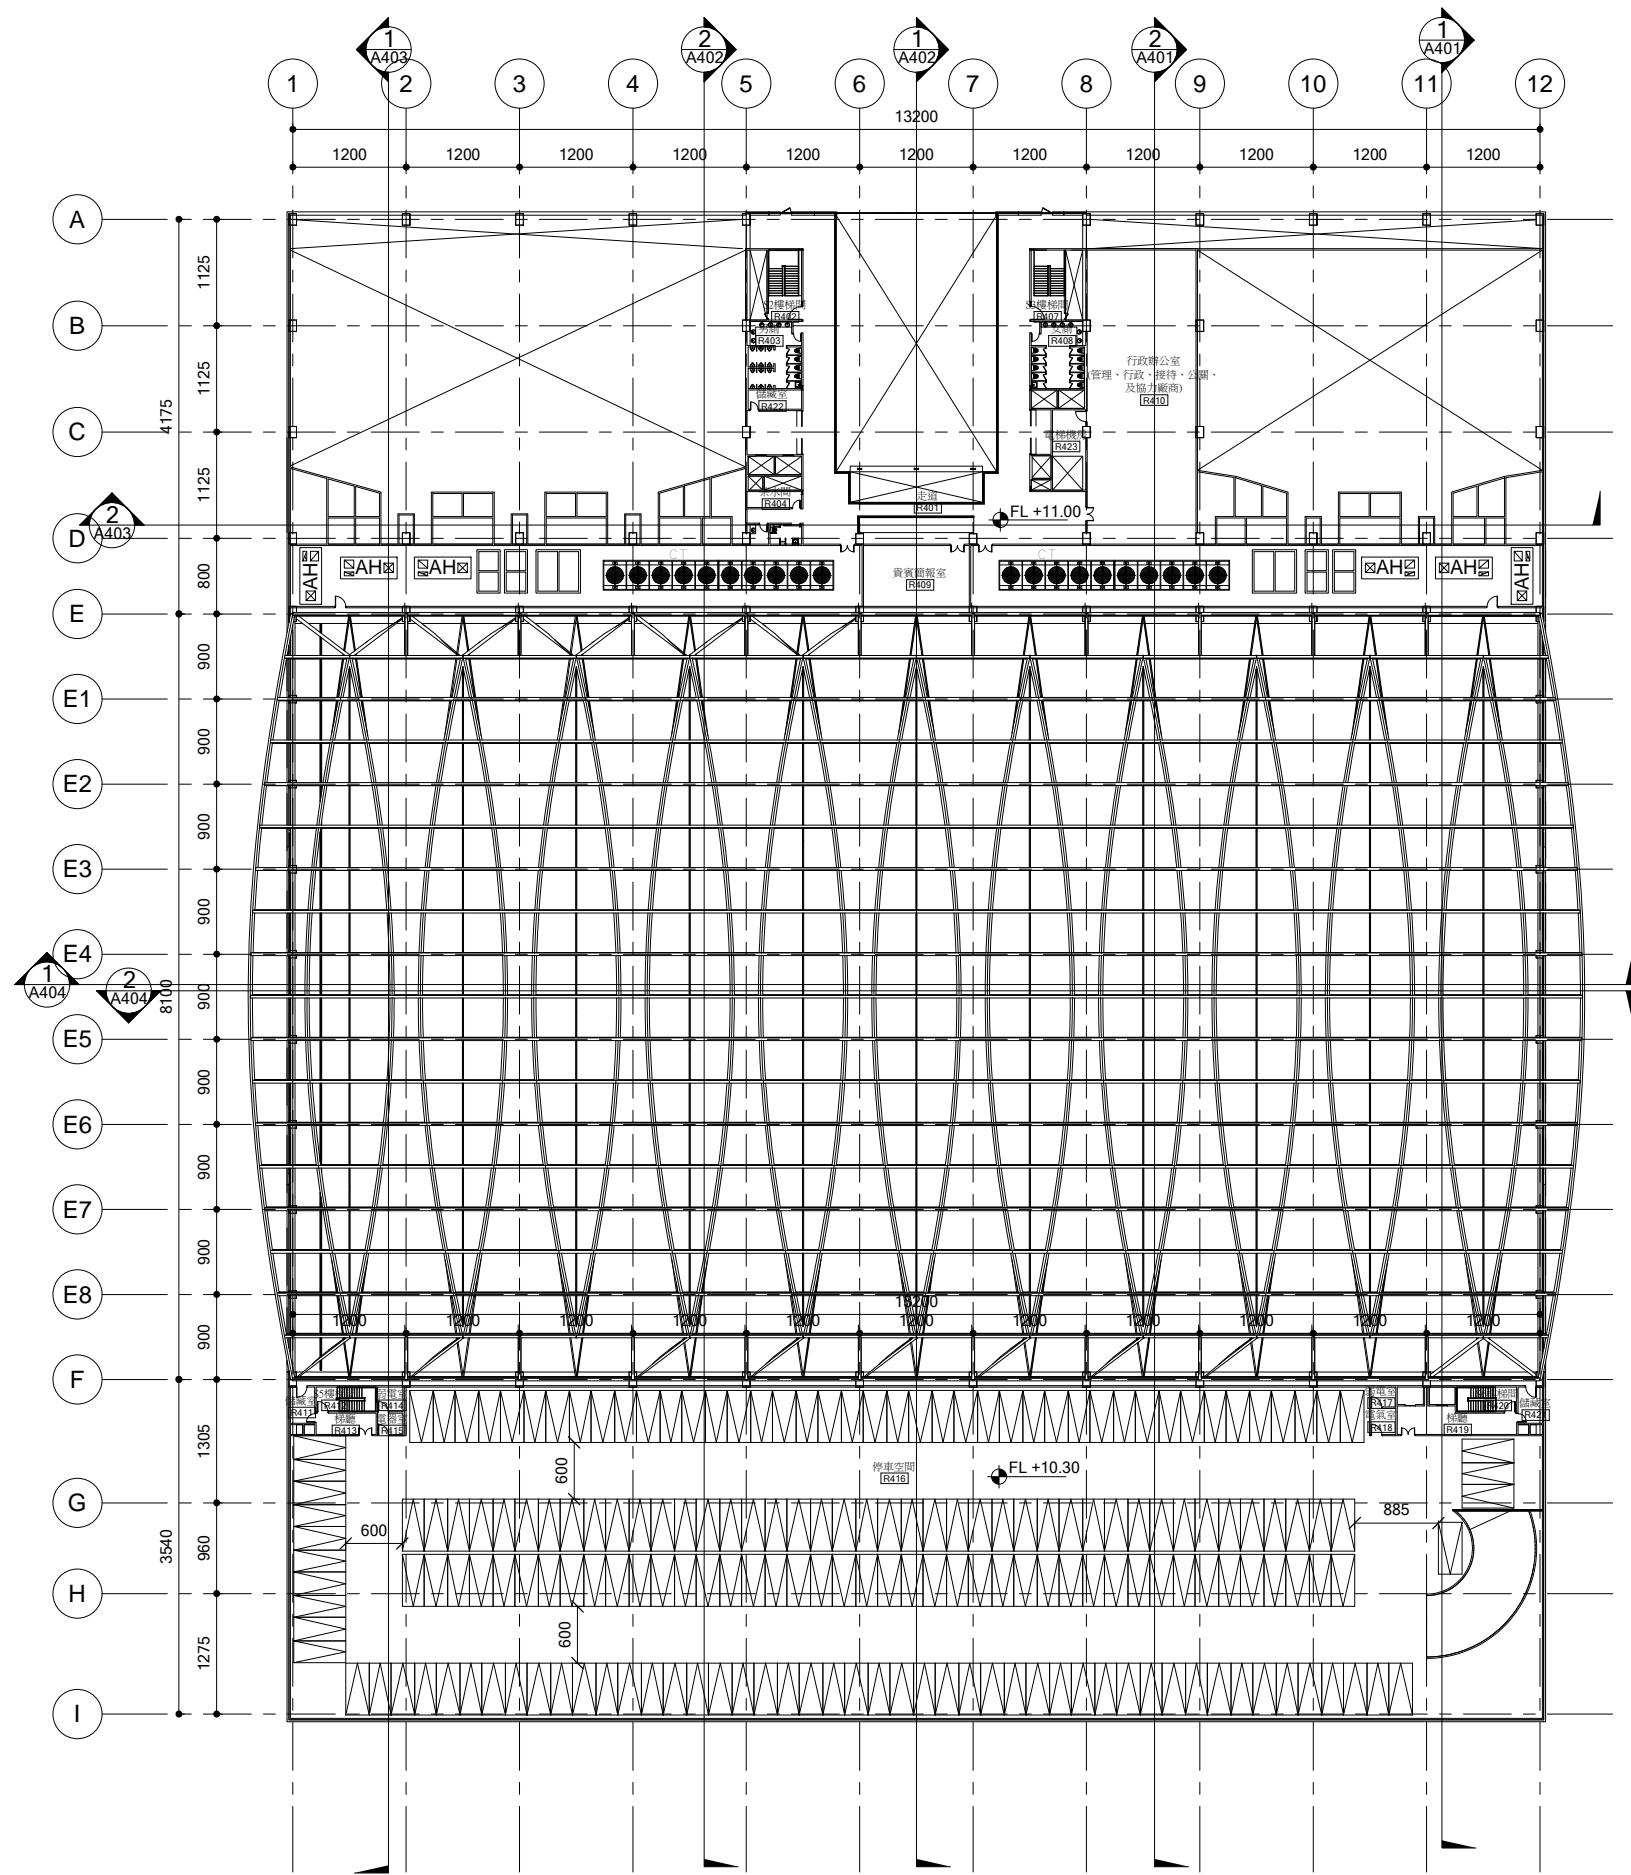


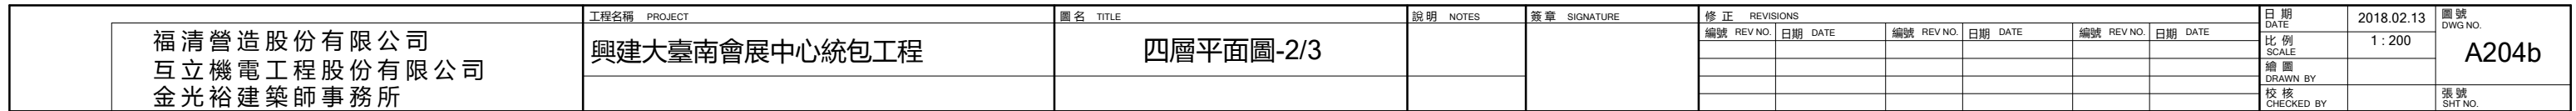


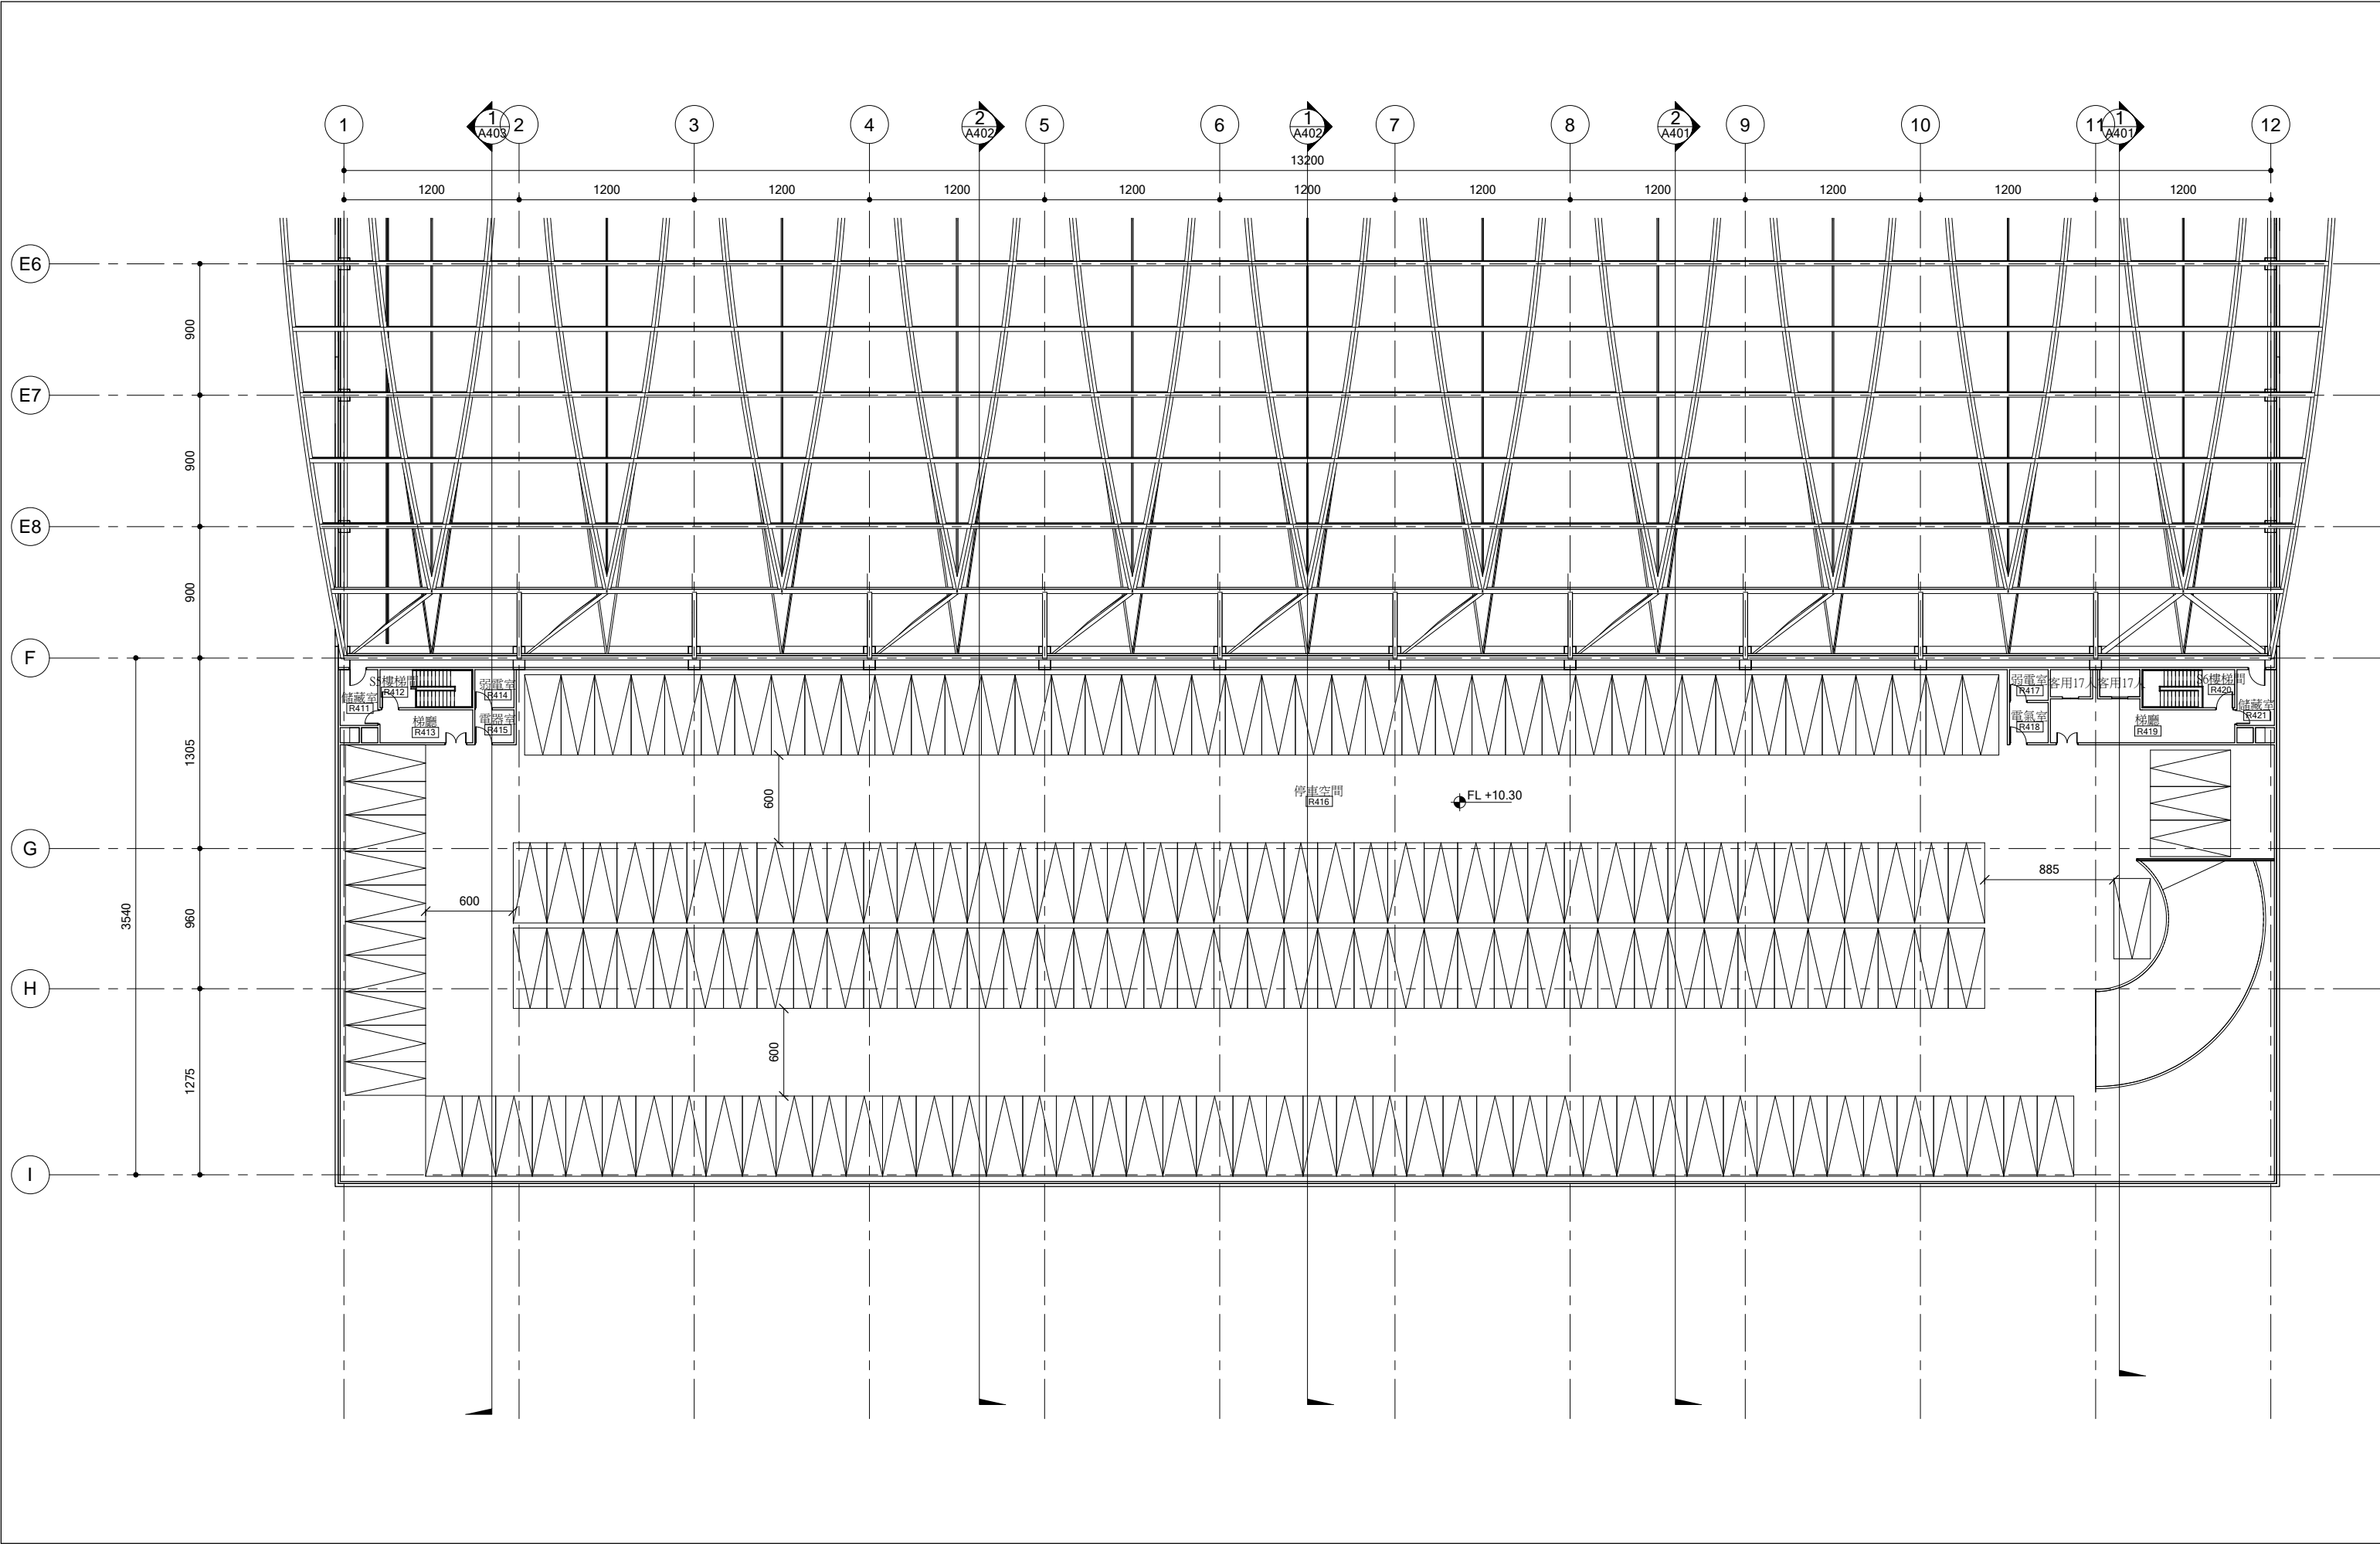


福清營造股份有限公司 互立機電工程股份有限公司 金光裕建築師事務所	工程名稱 PROJECT	圖名 TITLE	說明 NOTES	簽章 SIGNATURE	修正 REVISIONS						日期 DATE	2018.02.13	圖號 DWG NO. A204c
	興建大臺南會展中心統包工程	四層平面圖-3/3			編號 REV NO.	日期 DATE	編號 REV NO.	日期 DATE	編號 REV NO.	日期 DATE	比例 SCALE	1:200	
											繪圖 DRAWN BY		
											校核 CHECKED BY		

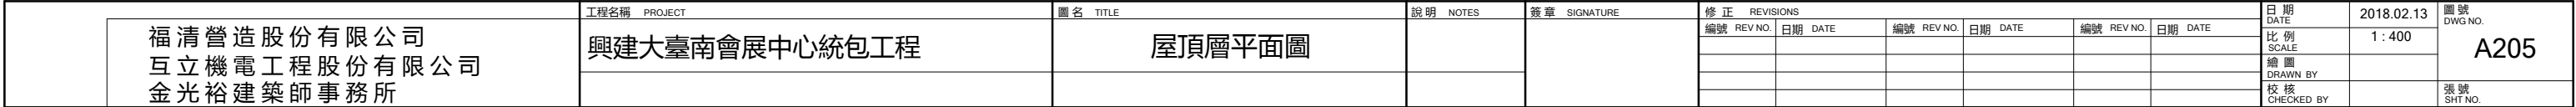

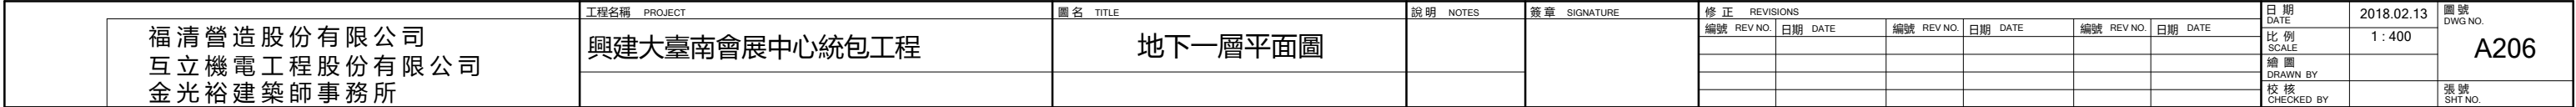


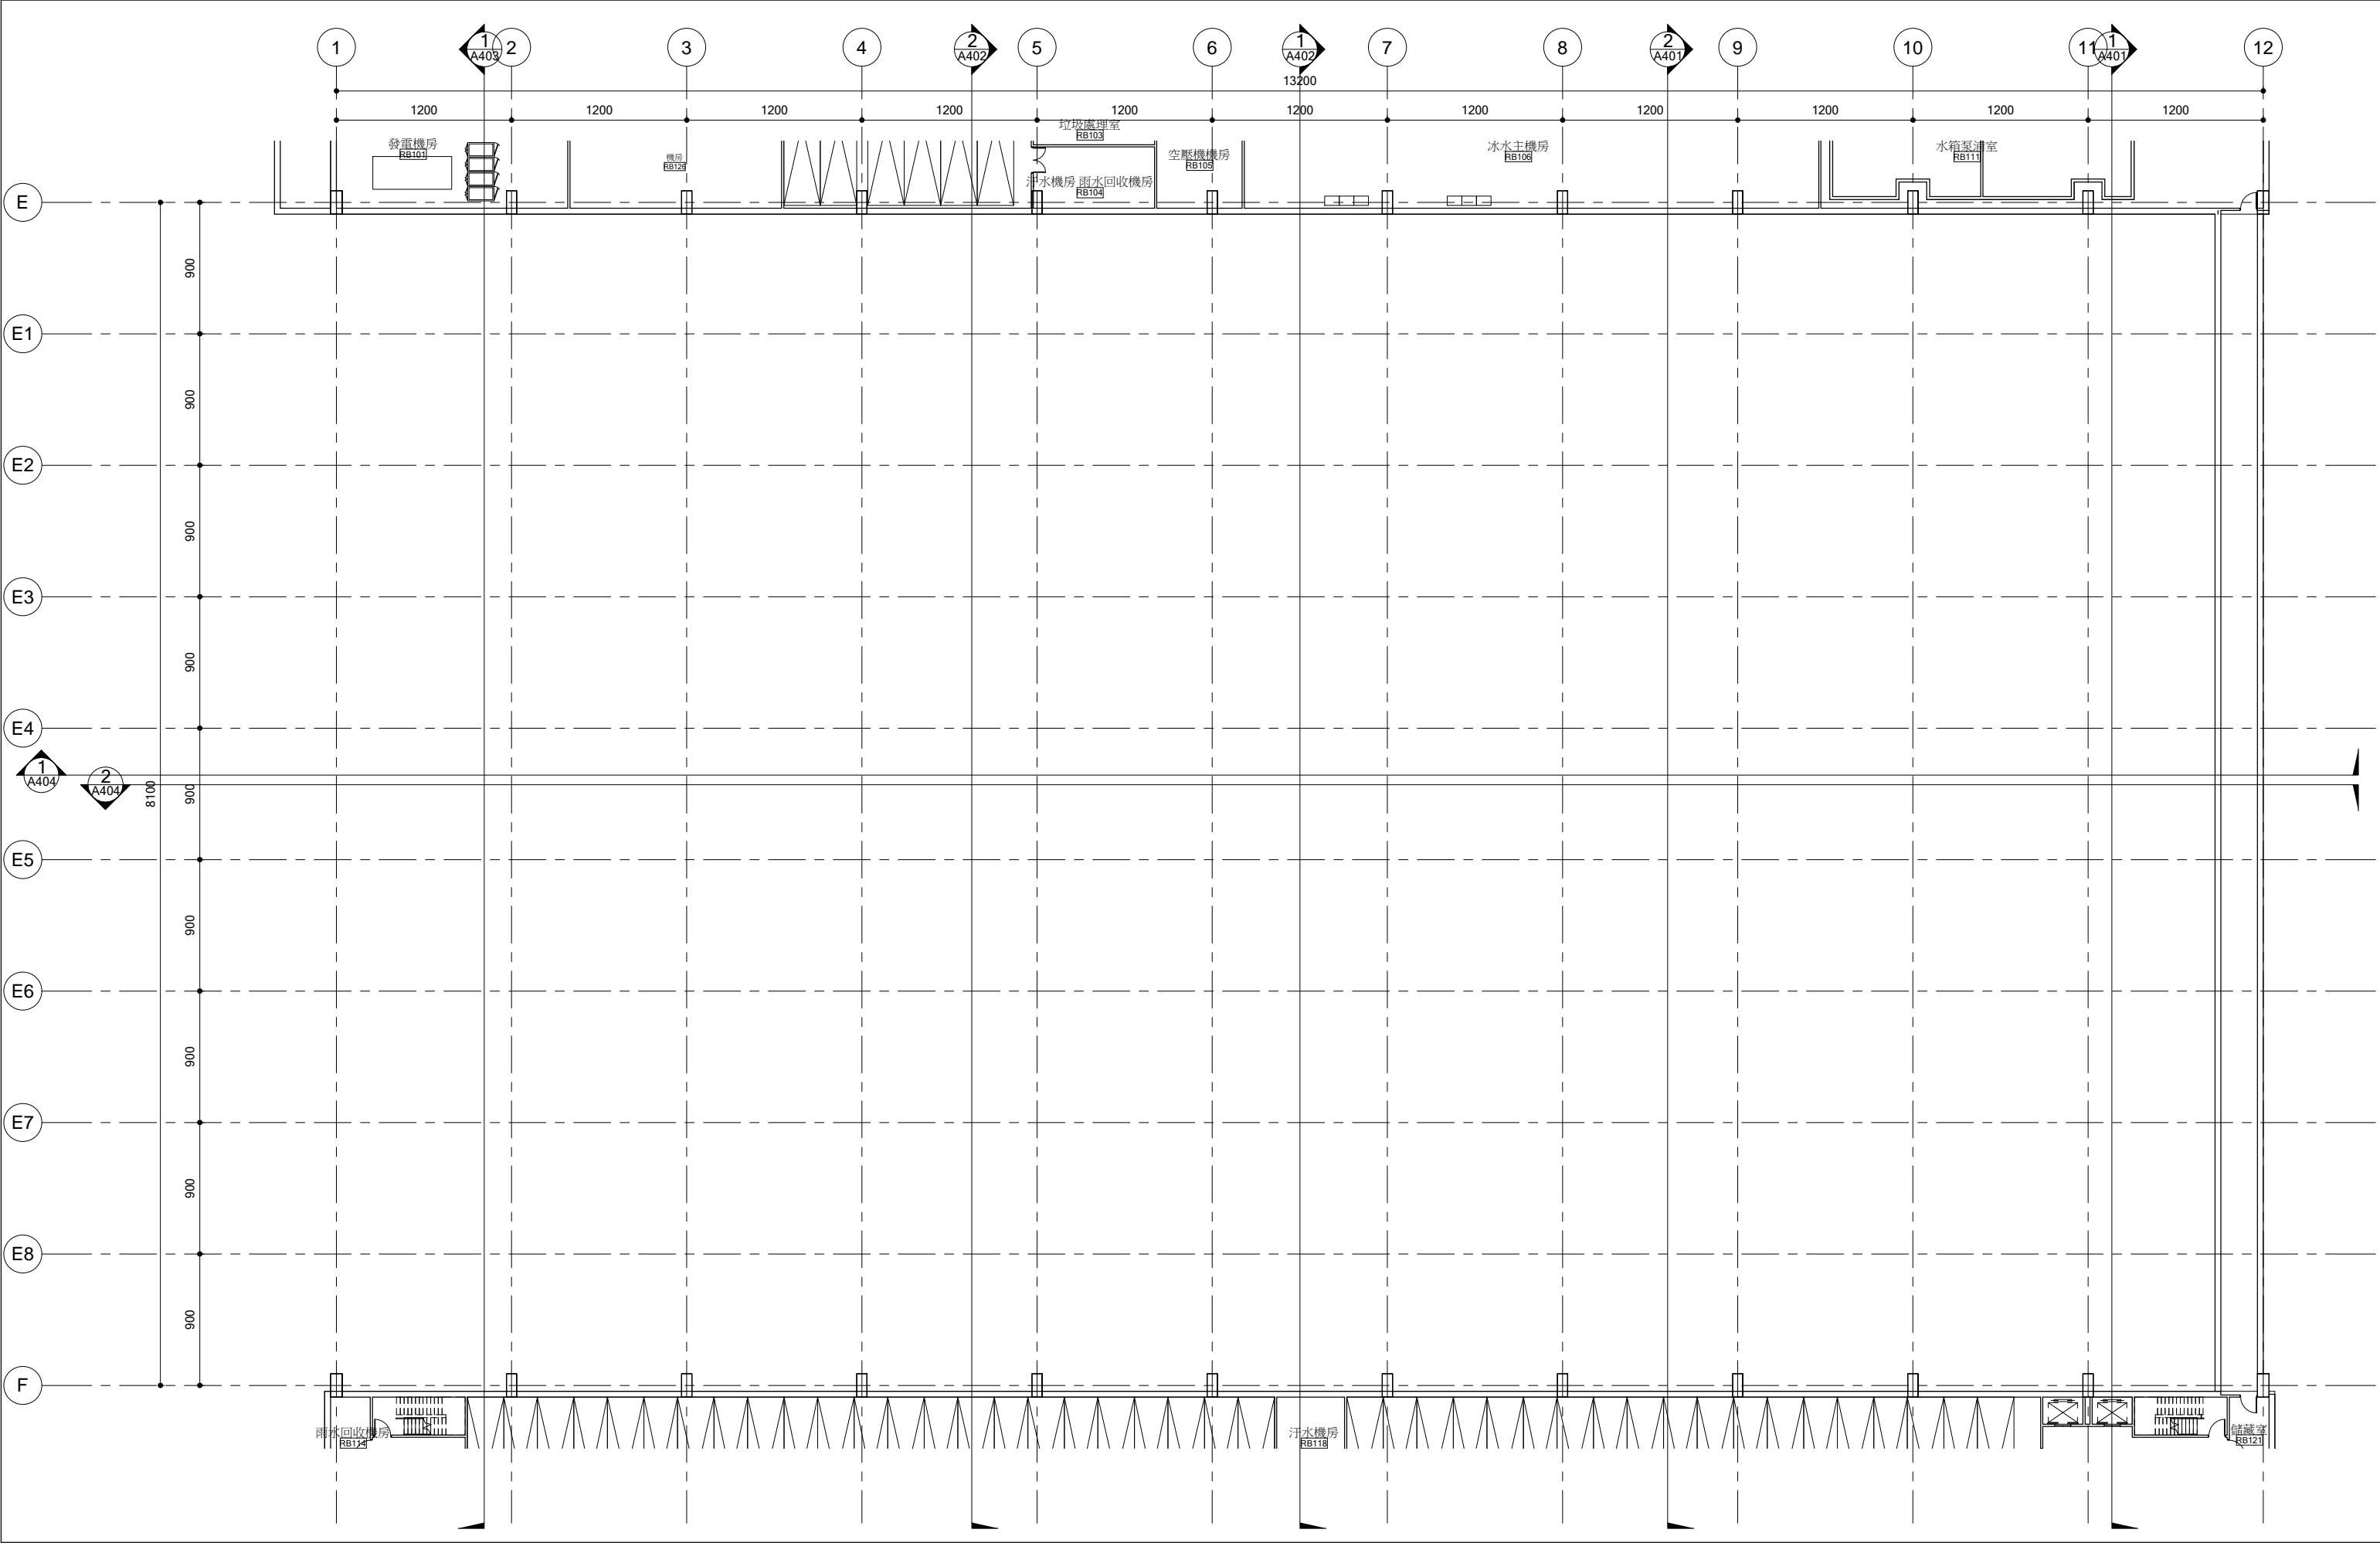


1 A206b	地下一層平面圖	福清營造股份有限公司 平立機電工程股份有限公司 金光裕建築師事務所	工程名稱 PROJECT 興建大臺南會展中心統包工程	圖名 TITLE 地下一層平面圖-2/3	說明 NOTES	簽章 SIGNATURE	修正 REVISIONS						日期 DATE 2018.02.13 比例 SCALE 1:200 繪圖 DRAWN BY 校核 CHECKED BY	圖號 DWG NO. A206b 張號 SHT NO.
							編號 REV. NO.	日期 DATE	編號 REV. NO.	日期 DATE	編號 REV. NO.	日期 DATE		

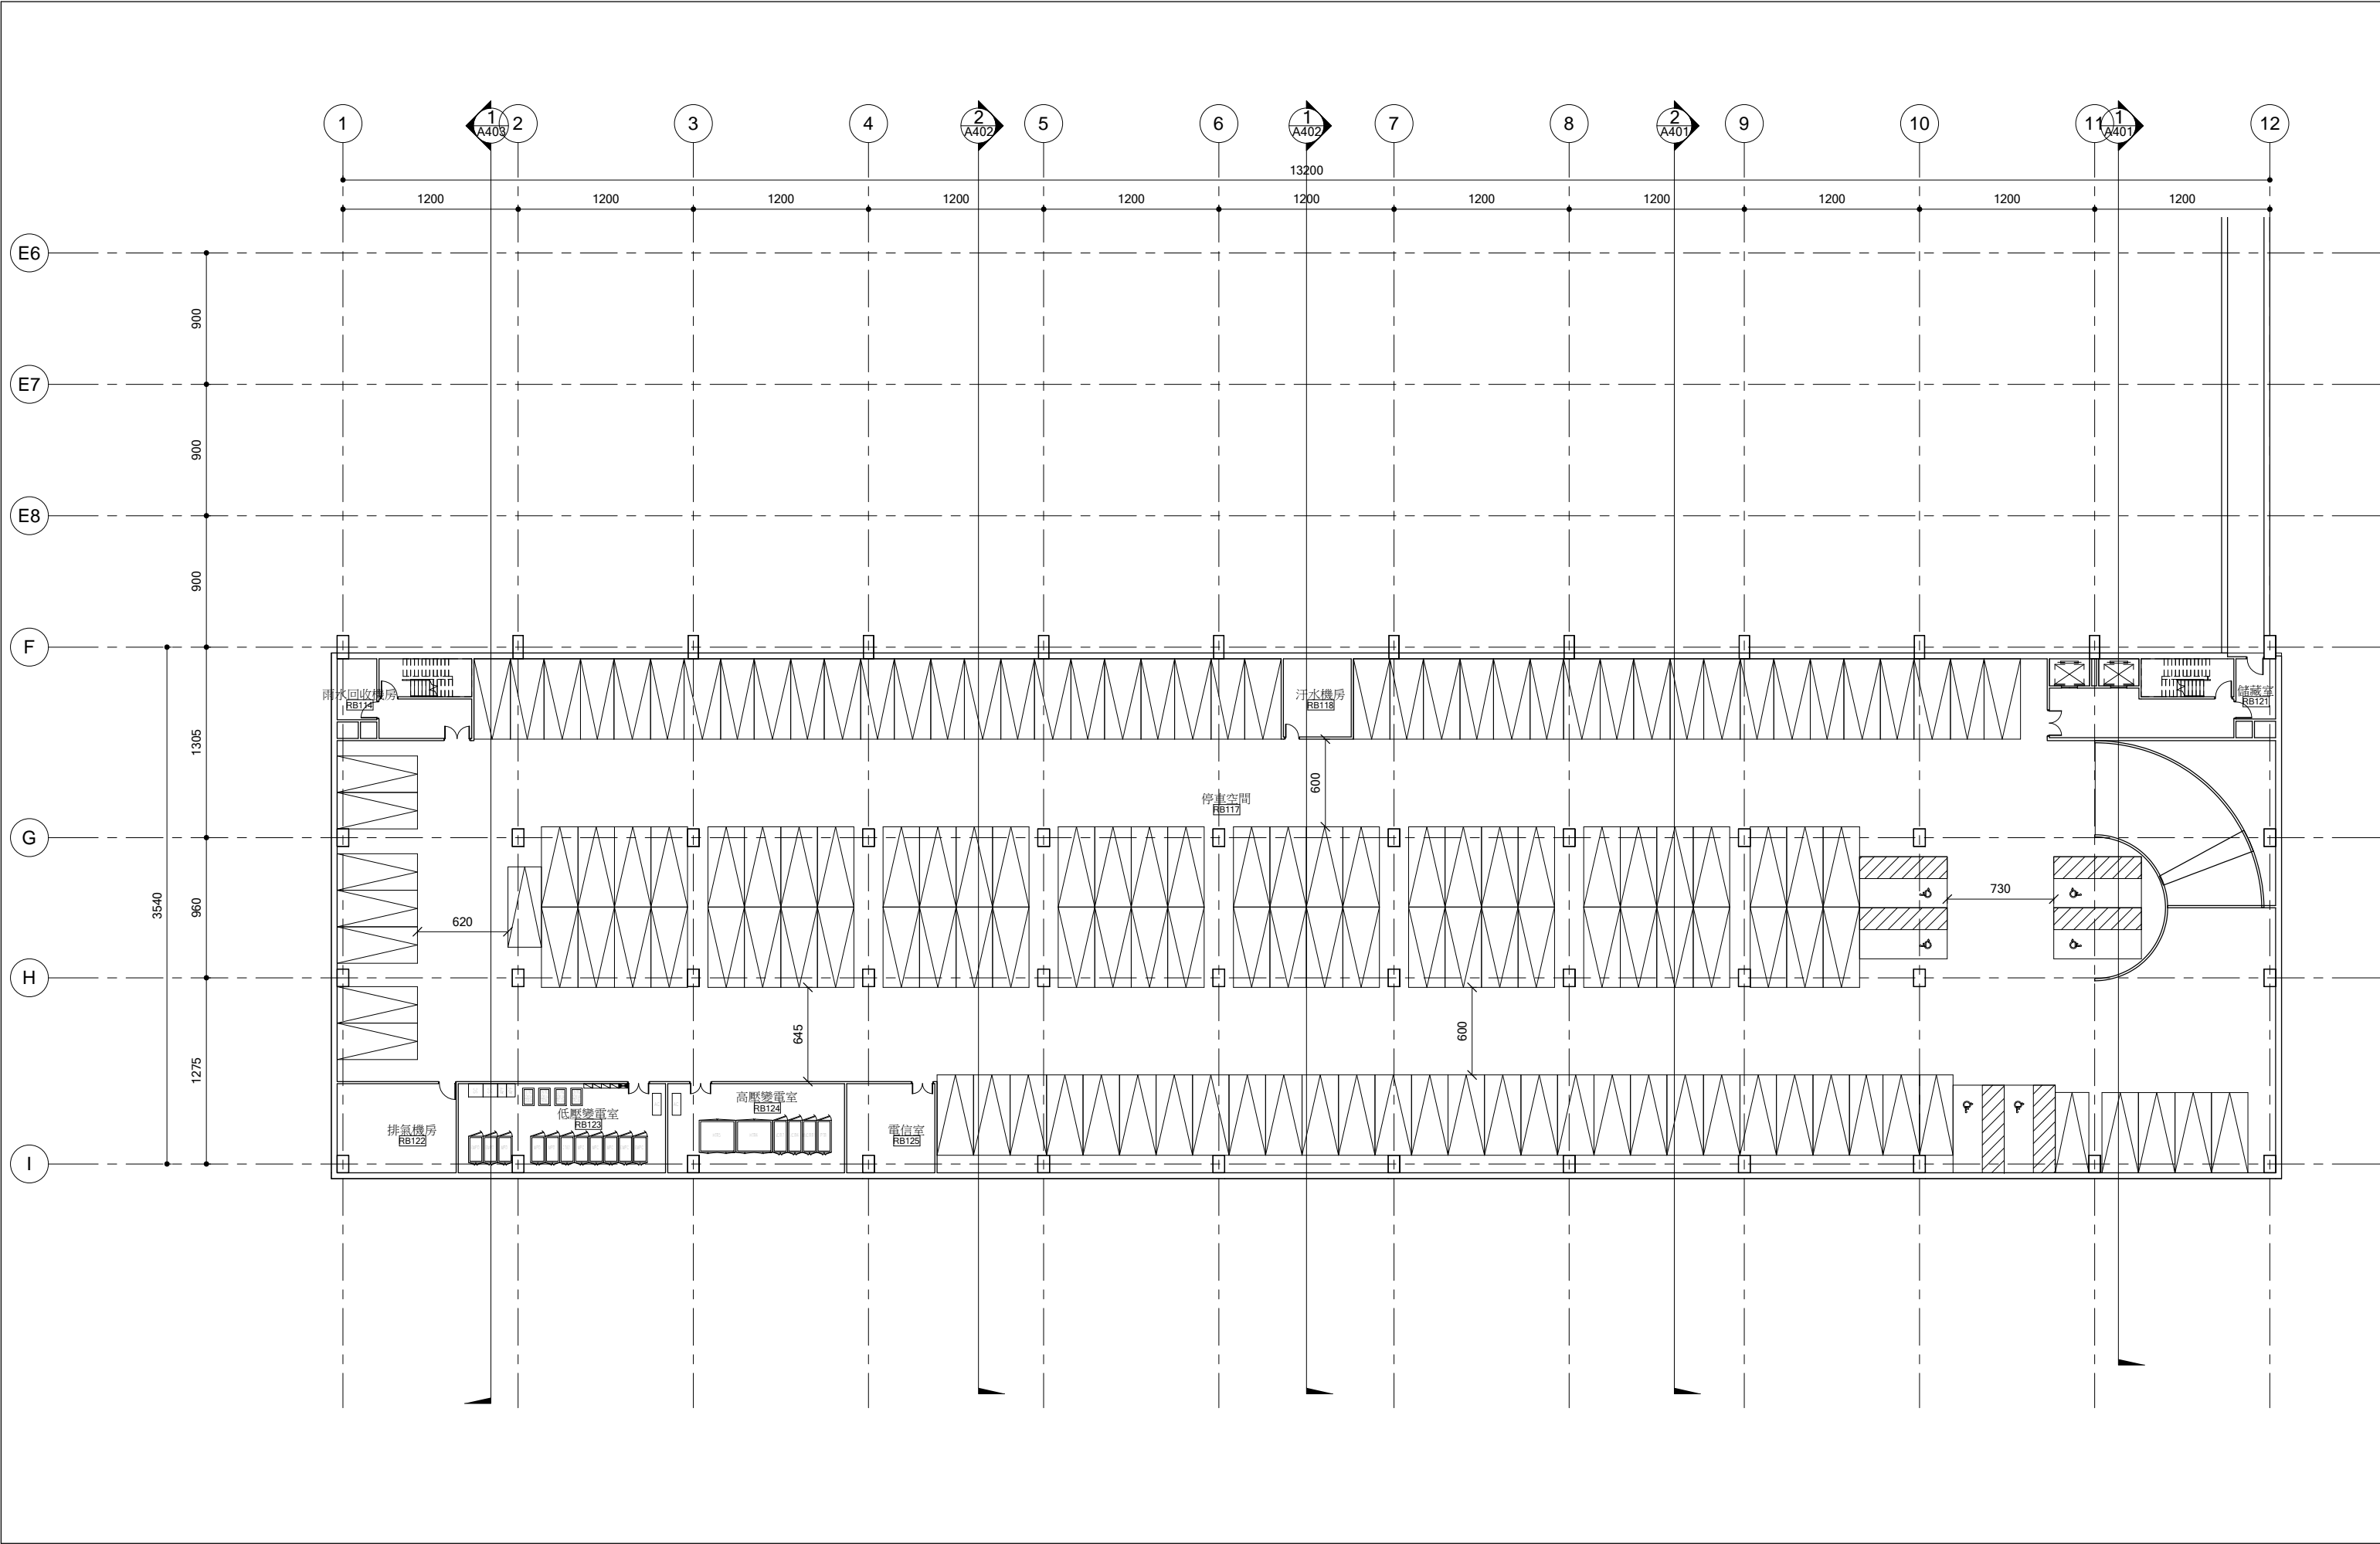

福清營造股份有限公司 互立機電工程股份有限公司 金光裕建築師事務所	工程名稱 PROJECT	圖名 TITLE	說明 NOTES	簽章 SIGNATURE	修正 REVISIONS						日期 DATE	2018.02.13	圖號 DWG NO.
	興建大臺南會展中心統包工程	地下一層平面圖-3/3			編號 REV NO.	日期 DATE	編號 REV NO.	日期 DATE	編號 REV NO.	日期 DATE	比例 SCALE	1:200	A206c
											繪圖 DRAWN BY		張號 SHT NO.
											校核 CHECKED BY		

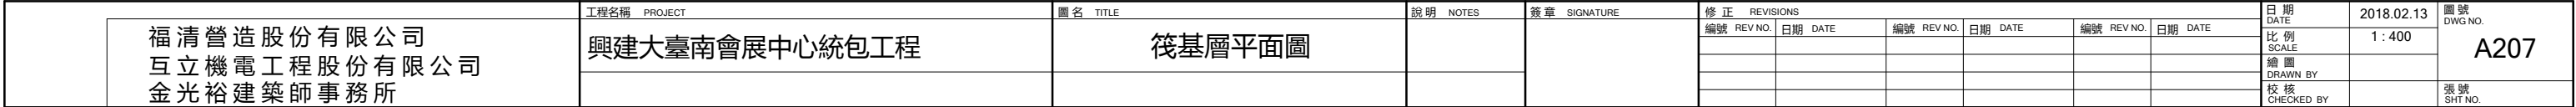

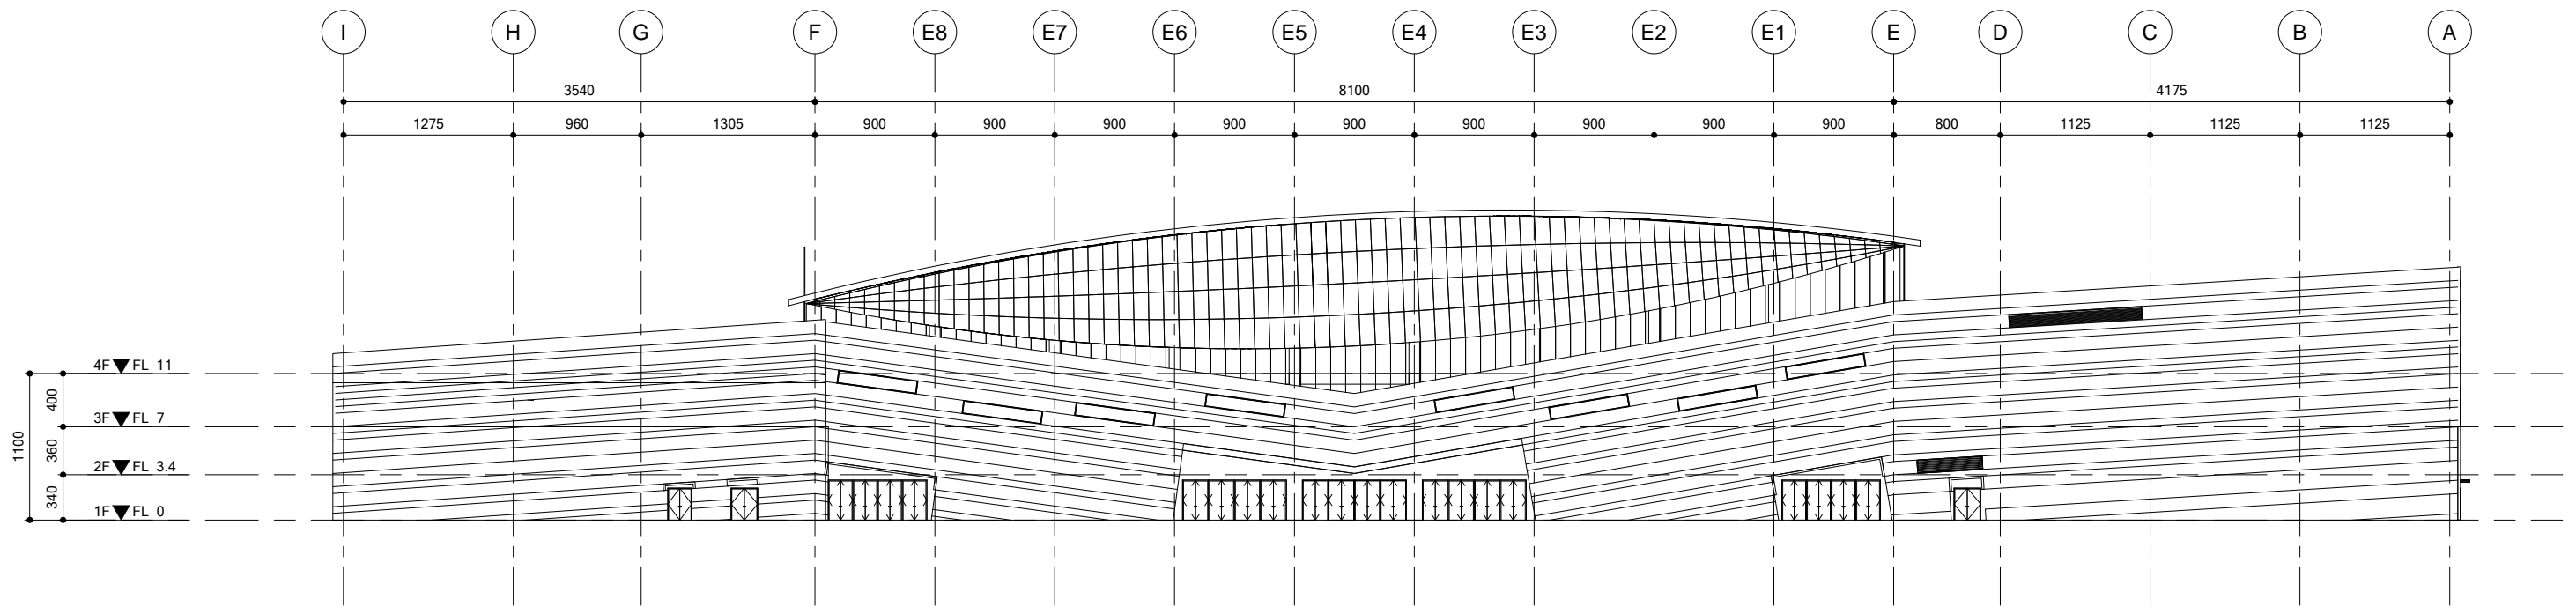

1
A301 東向立面圖 S=1 : 250


福清營造股份有限公司 互立機電工程股份有限公司 金光裕建築師事務所	工程名稱 PROJECT	圖名 TITLE	說明 NOTES	簽章 SIGNATURE	修正 REVISIONS						日期 DATE	2018.02.13	圖號 DWG NO.
	興建大臺南會展中心統包工程	立面圖(一)			編號 REV NO.	日期 DATE	編號 REV NO.	日期 DATE	編號 REV NO.	日期 DATE	比例 SCALE	1 : 250	A301
											繪圖 DRAWN BY		
											校核 CHECKED BY		
											張號 SHT NO.		

A301




福清營造股份有限公司
互立機電工程股份有限公司
金光裕建築師事務所

工程名稱 PROJECT	圖名 TITLE	說明 NOTES	簽章 SIGNATURE	修 正 REVISIONS				日期 DATE	2018.02.13	圖號 DWG NO.
興建大臺南會展中心統包工程	立面圖(二)			編號 REV.NO.	日期 DATE	編號 REV.NO.	日期 DATE	編號 REV.NO.	日期 DATE	比 例 SCALE
										1 : 250
										繪 圖 DRAWN BY
										校 核 CHECKED BY
									張 號 SHT NO.	

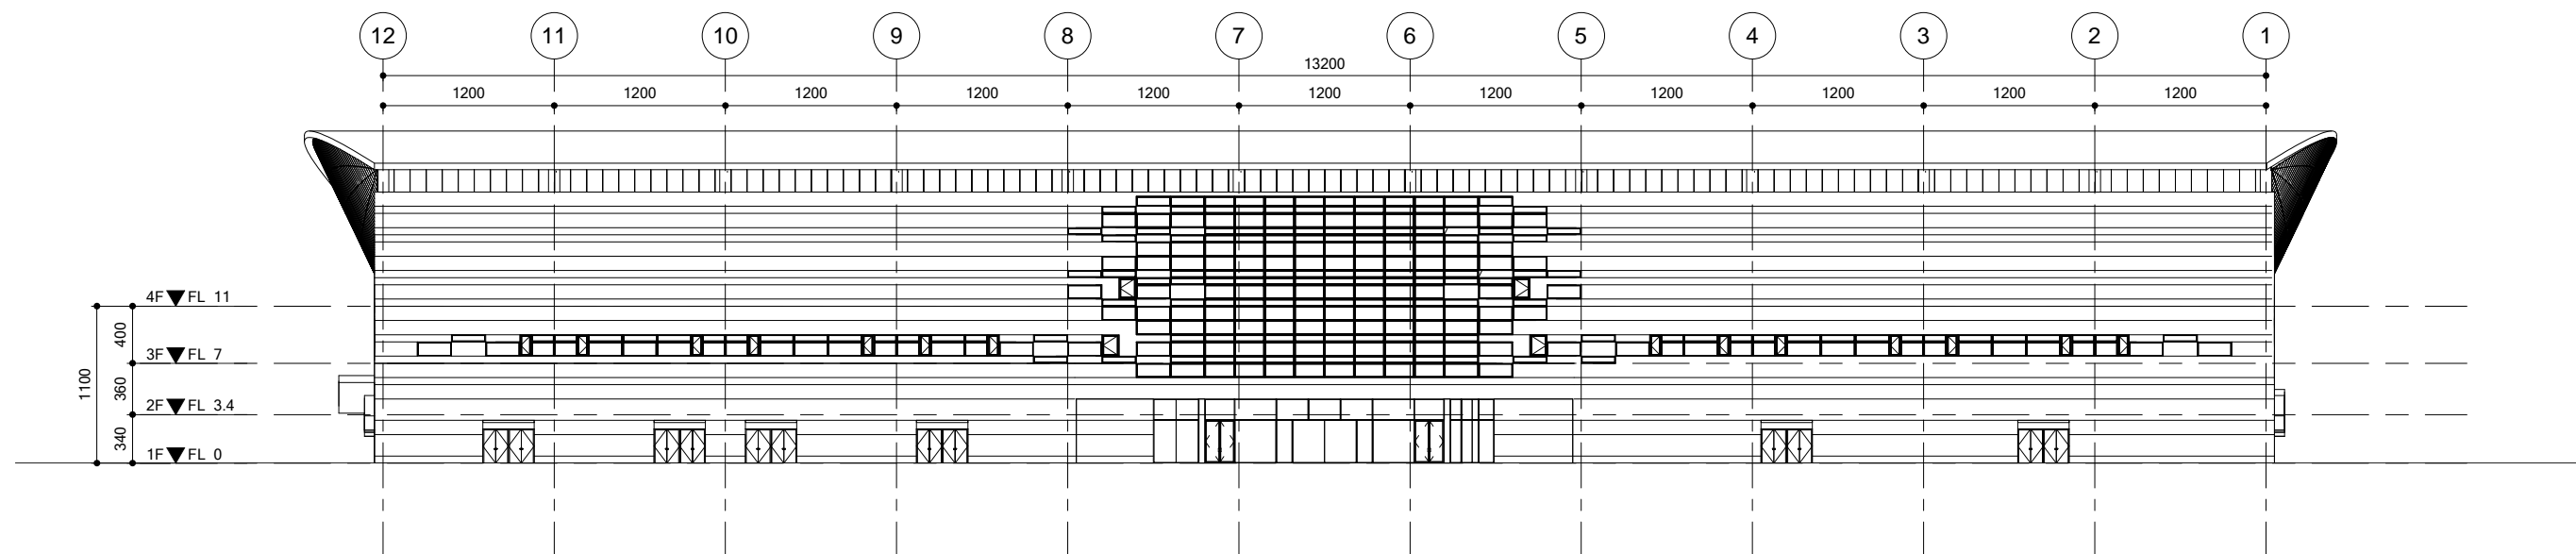

1 A303 北向立面圖 S=1 : 250

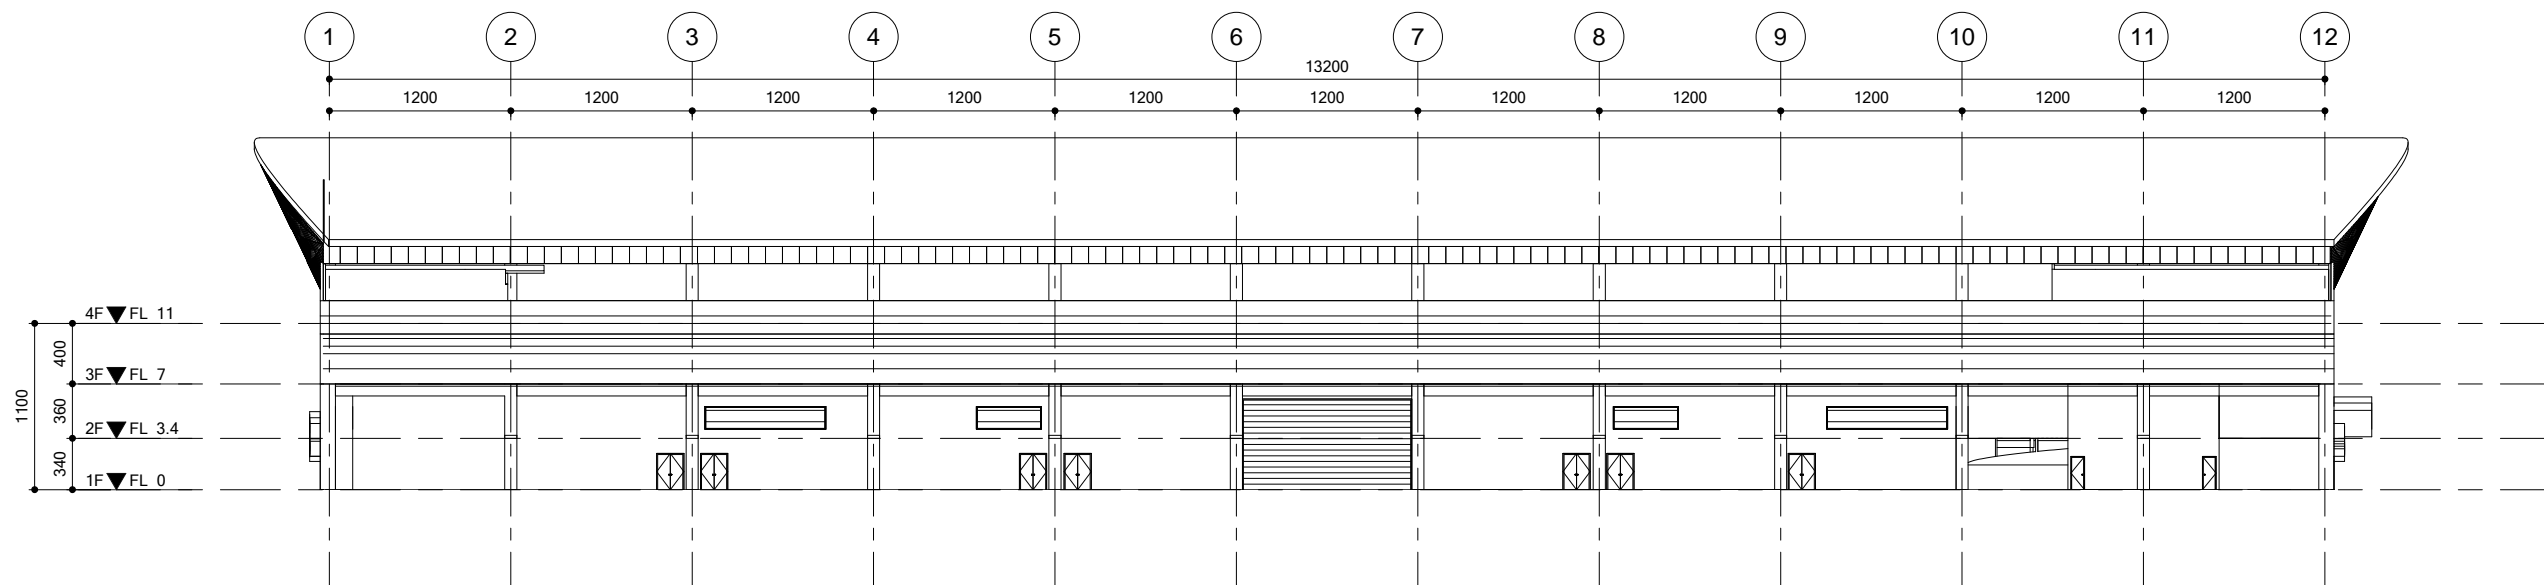

2 A303 南向立面圖 S=1 : 250

福清營造股份有限公司
互立機電工程股份有限公司
金光裕建築師事務所

工程名稱 PROJECT
興建大臺南會展中心統包工程

圖名 TITLE
立面圖(三)

說明 NOTES

簽章 SIGNATURE

修正 REVISIONS

編號 REV NO. 日期 DATE

編號 REV NO. 日期 DATE

編號 REV NO. 日期 DATE

日期 DATE

2018.02.13

比例 SCALE

1 : 250


繪圖 DRAWN BY

校核 CHECKED BY



圖號 DWG NO.

A303


張號 SHT NO.

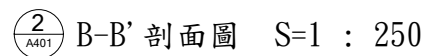


DATE	工程名稱 PROJECT	圖名 TITLE	說明 NOTES	簽章 SIGNATURE	修 正 REVISIONS						日期 DATE	2018.02.13	圖號 DWG NO.
福清營造股份有限公司 互立機電工程股份有限公司 金光裕建築師事務所	興建大臺南會展中心統包工程	剖面圖(一)			編號 REV NO.	日期 DATE	編號 REV NO.	日期 DATE	編號 REV NO.	日期 DATE	比例 SCALE	1 : 250	A401
											繪圖 DRAWN BY		
											校核 CHECKED BY		
											圖號 SHT NO.		

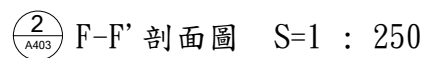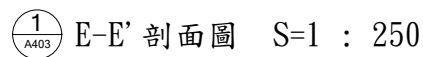

福清營造股份有限公司 互立機電工程股份有限公司 金光裕建築師事務所	工程名稱 PROJECT	圖名 TITLE	說明 NOTES	簽章 SIGNATURE	修正 REVISIONS						日期 DATE	2018.02.13	圖號 DWG NO.	
	興建大臺南會展中心統包工程	剖面圖(三)			編號 REV. NO.	日期 DATE	編號 REV. NO.	日期 DATE	編號 REV. NO.	日期 DATE	比例 SCALE	1 : 250	A403	
										繪圖 DRAWN BY		校核 CHECKED BY		張號 SH. NO.

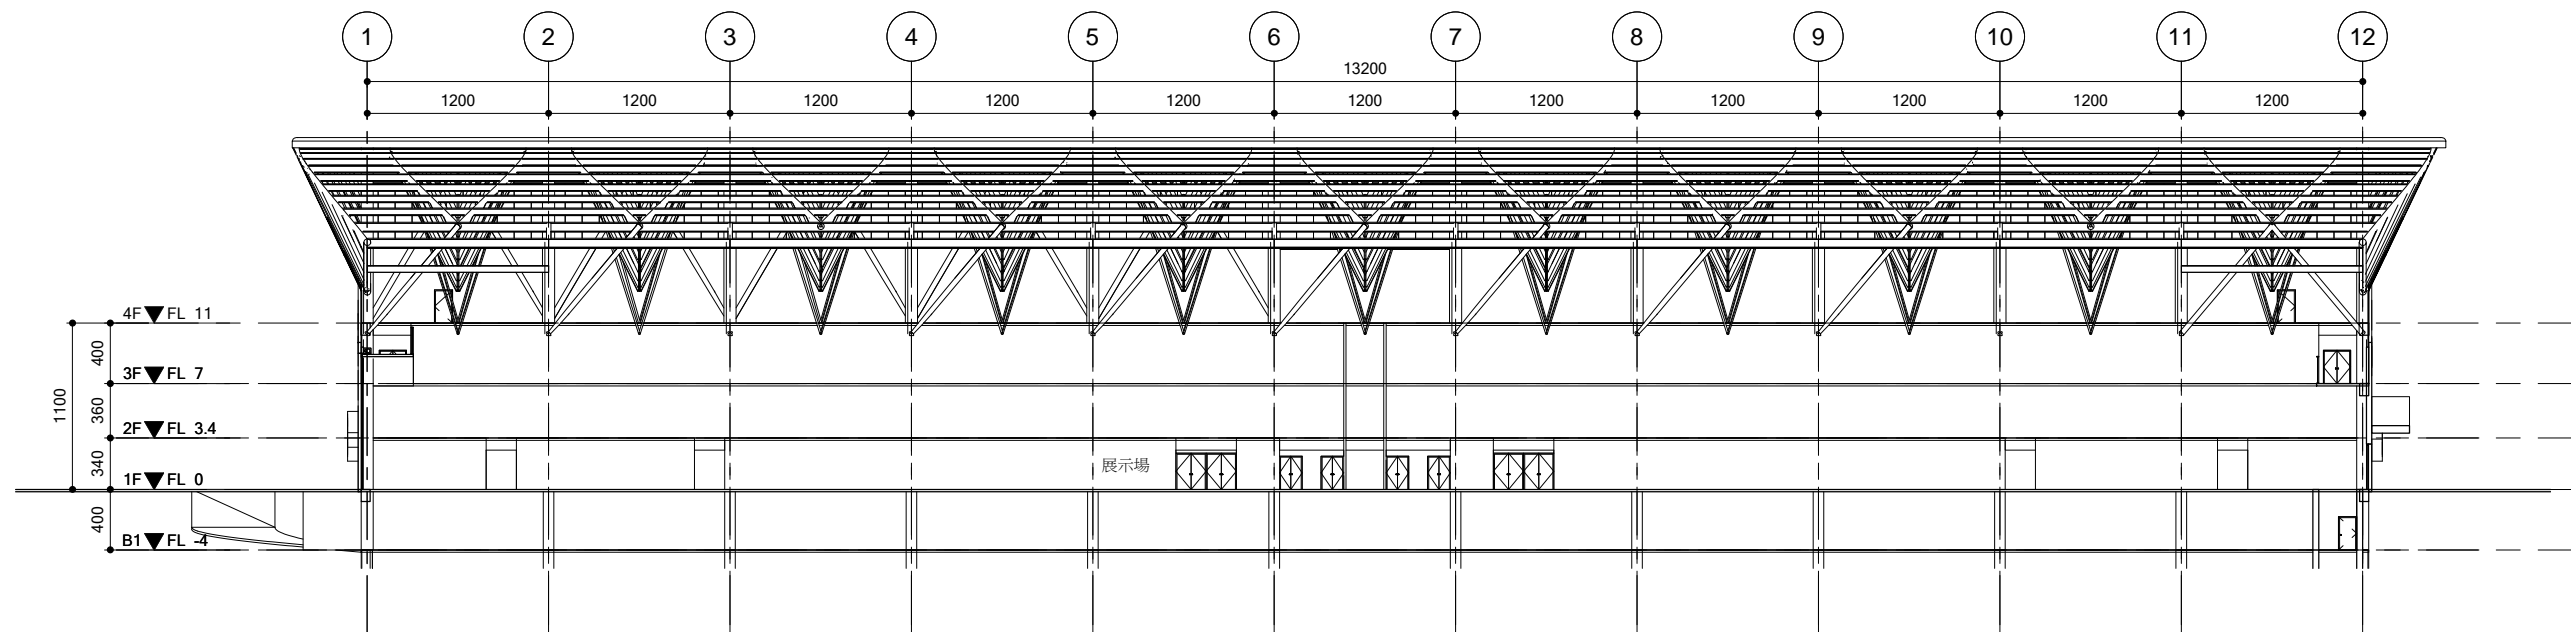

1 G-G' 剖面圖 S=1 : 250

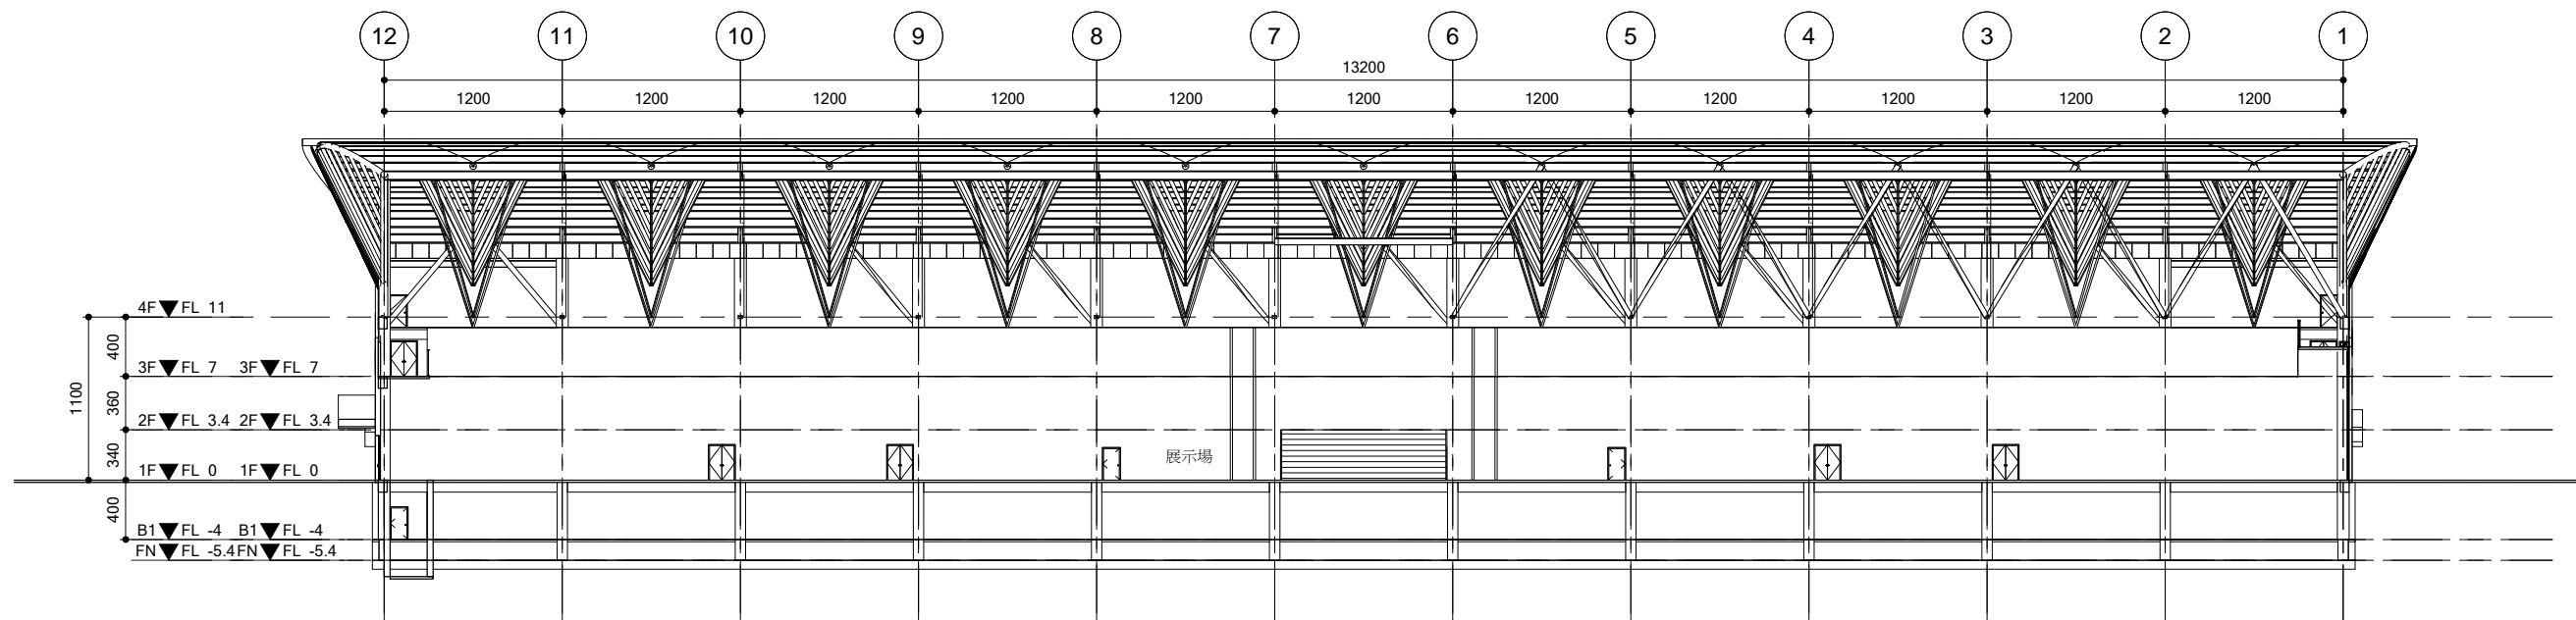

2 H-H' 剖面圖 S=1 : 250

福清營造股份有限公司
互立機電工程股份有限公司
金光裕建築師事務所

工程名稱 PROJECT
興建大臺南會展中心統包工程

圖名 TITLE
剖面圖(四)

說明 NOTES

簽章 SIGNATURE

修正 REVISIONS

編號 REV. NO. 日期 DATE

編號 REV. NO. 日期 DATE

編號 REV. NO. 日期 DATE

日期 DATE

2018.02.13

比例 SCALE

1 : 250

繪圖 DRAWN BY

校核 CHECKED BY

圖號 DWG. NO.

A404

張號 SHT. NO.